


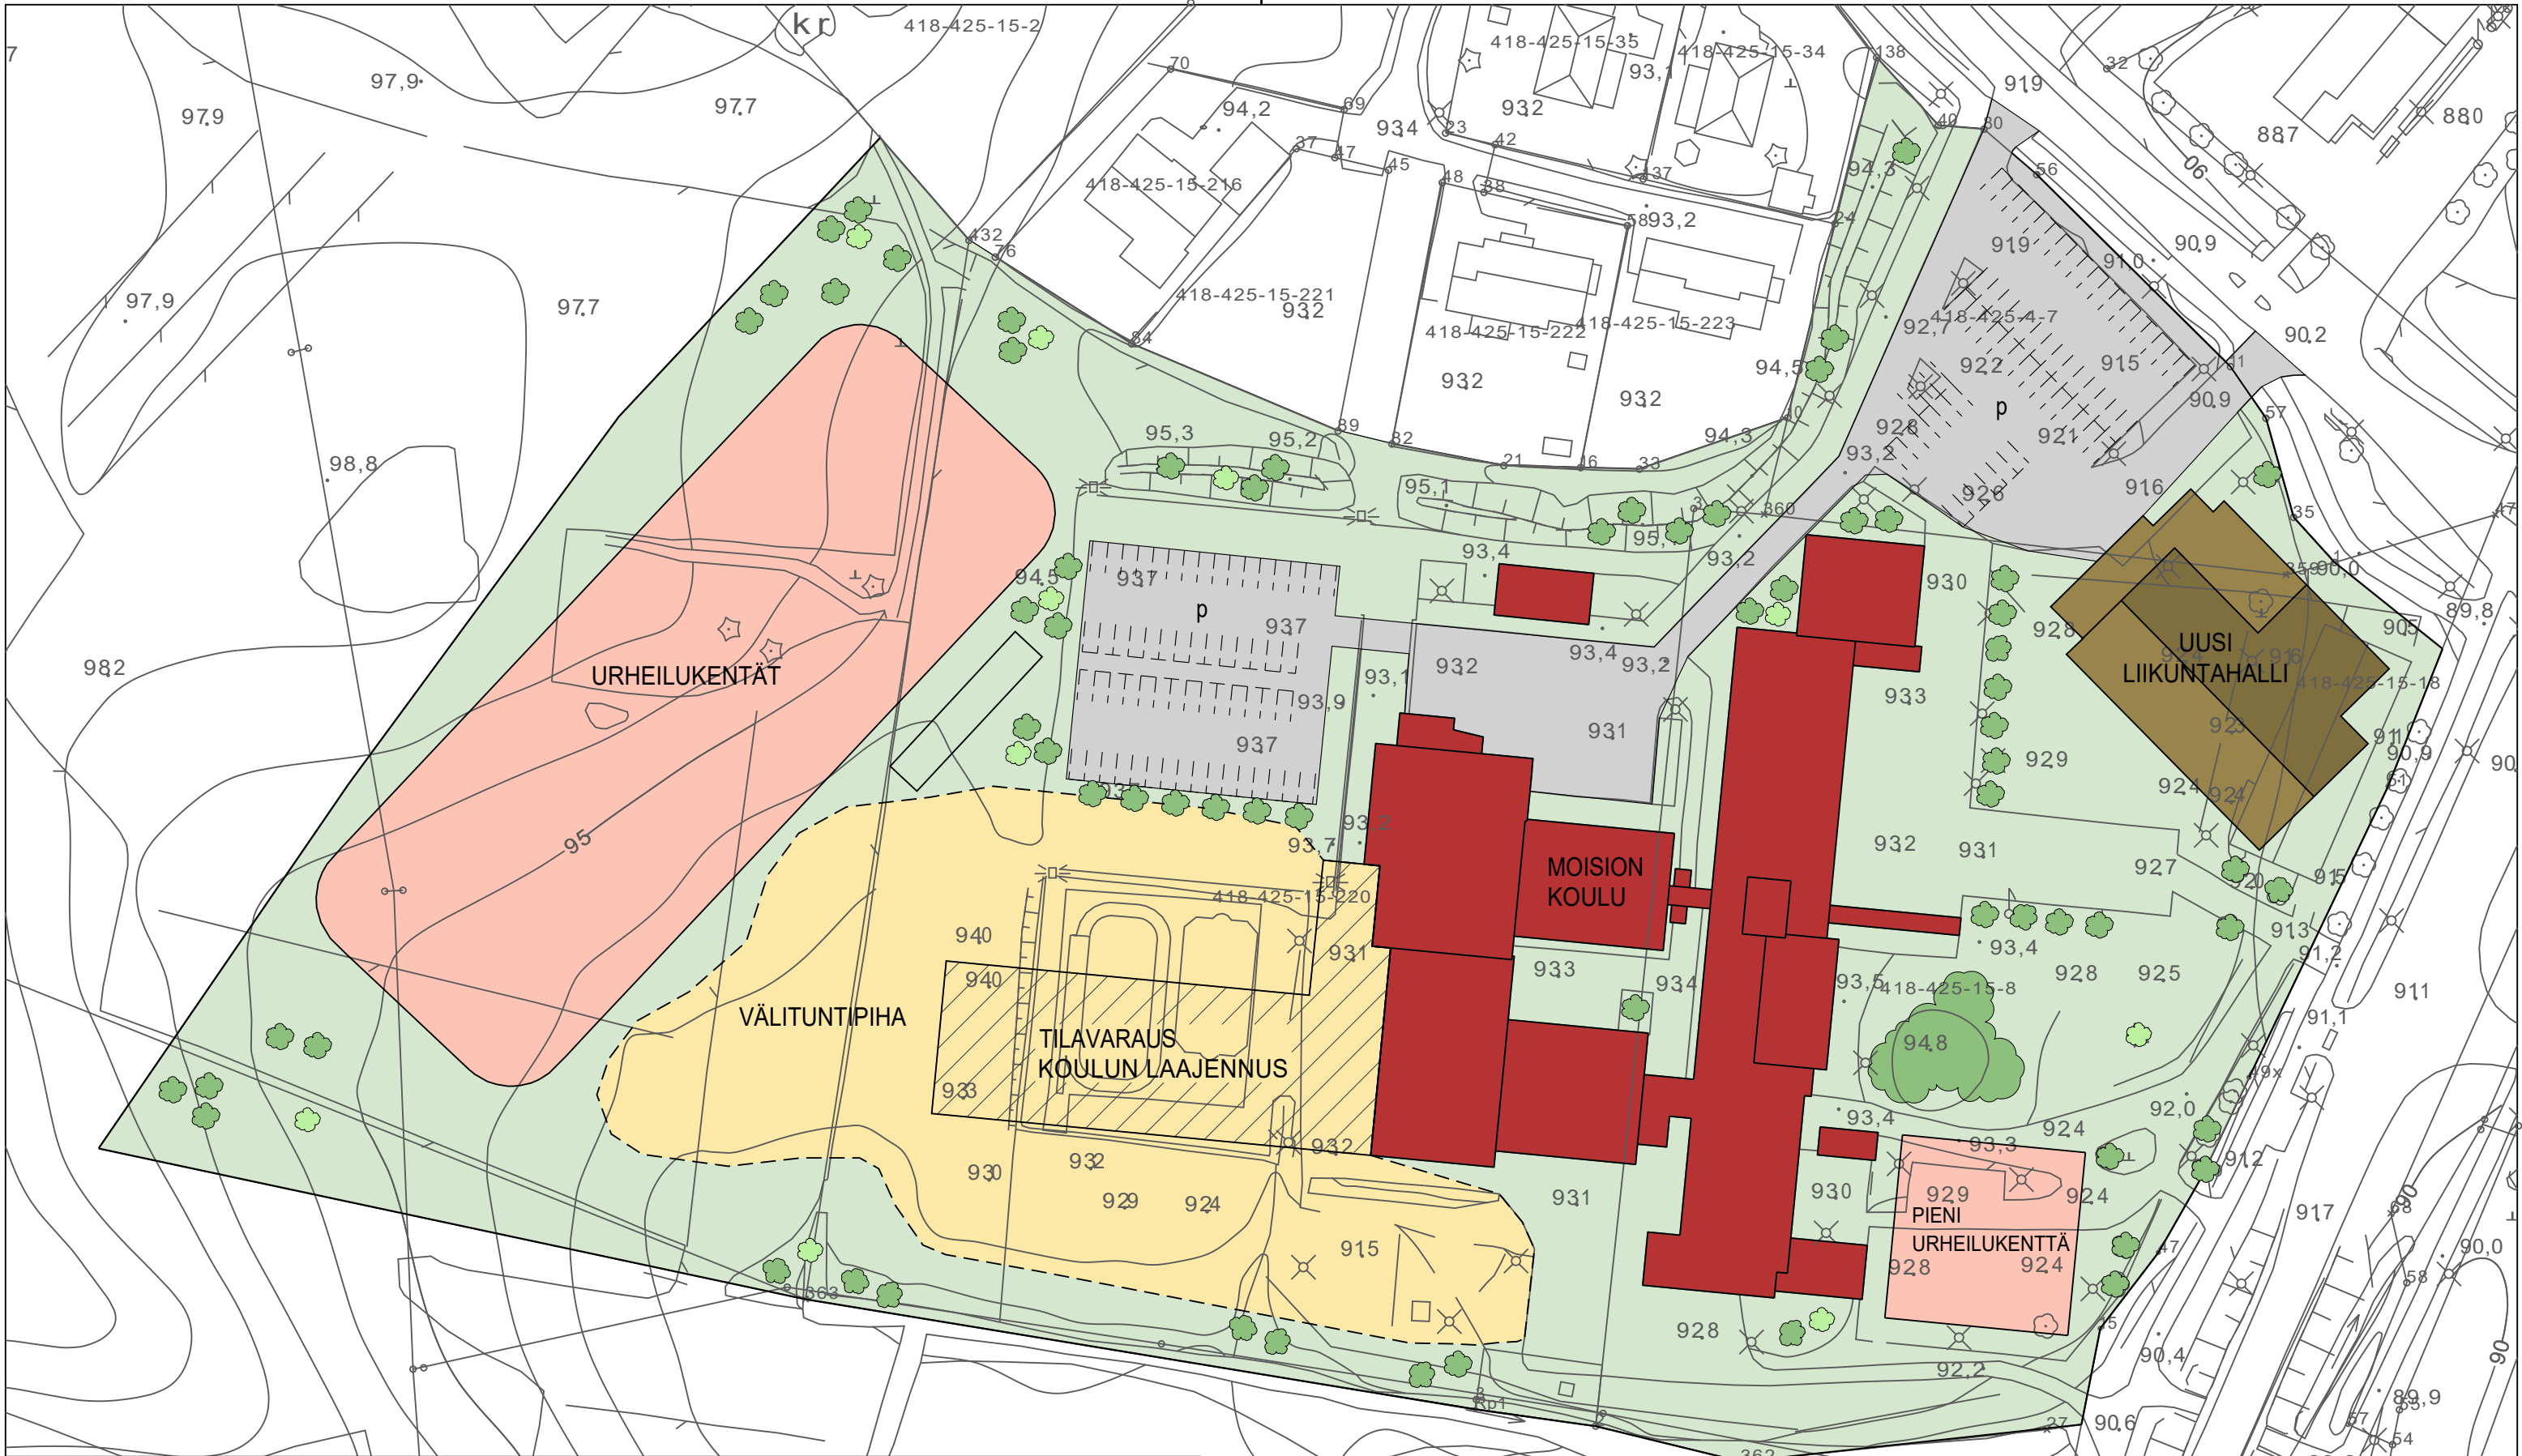

2117 MOISION KOULUN ASEMAKAAVA HAVAINNEKUVA luonnosvaihtoehto A		1:1000
Päivämäärä: 26.1.2026	Kaavanumero: 2117	
	Diaarinro: 1031/2024	
	Suunnittelija: Hanna Ohtola	
		Piirtäjä: Raisa Katajamäki