
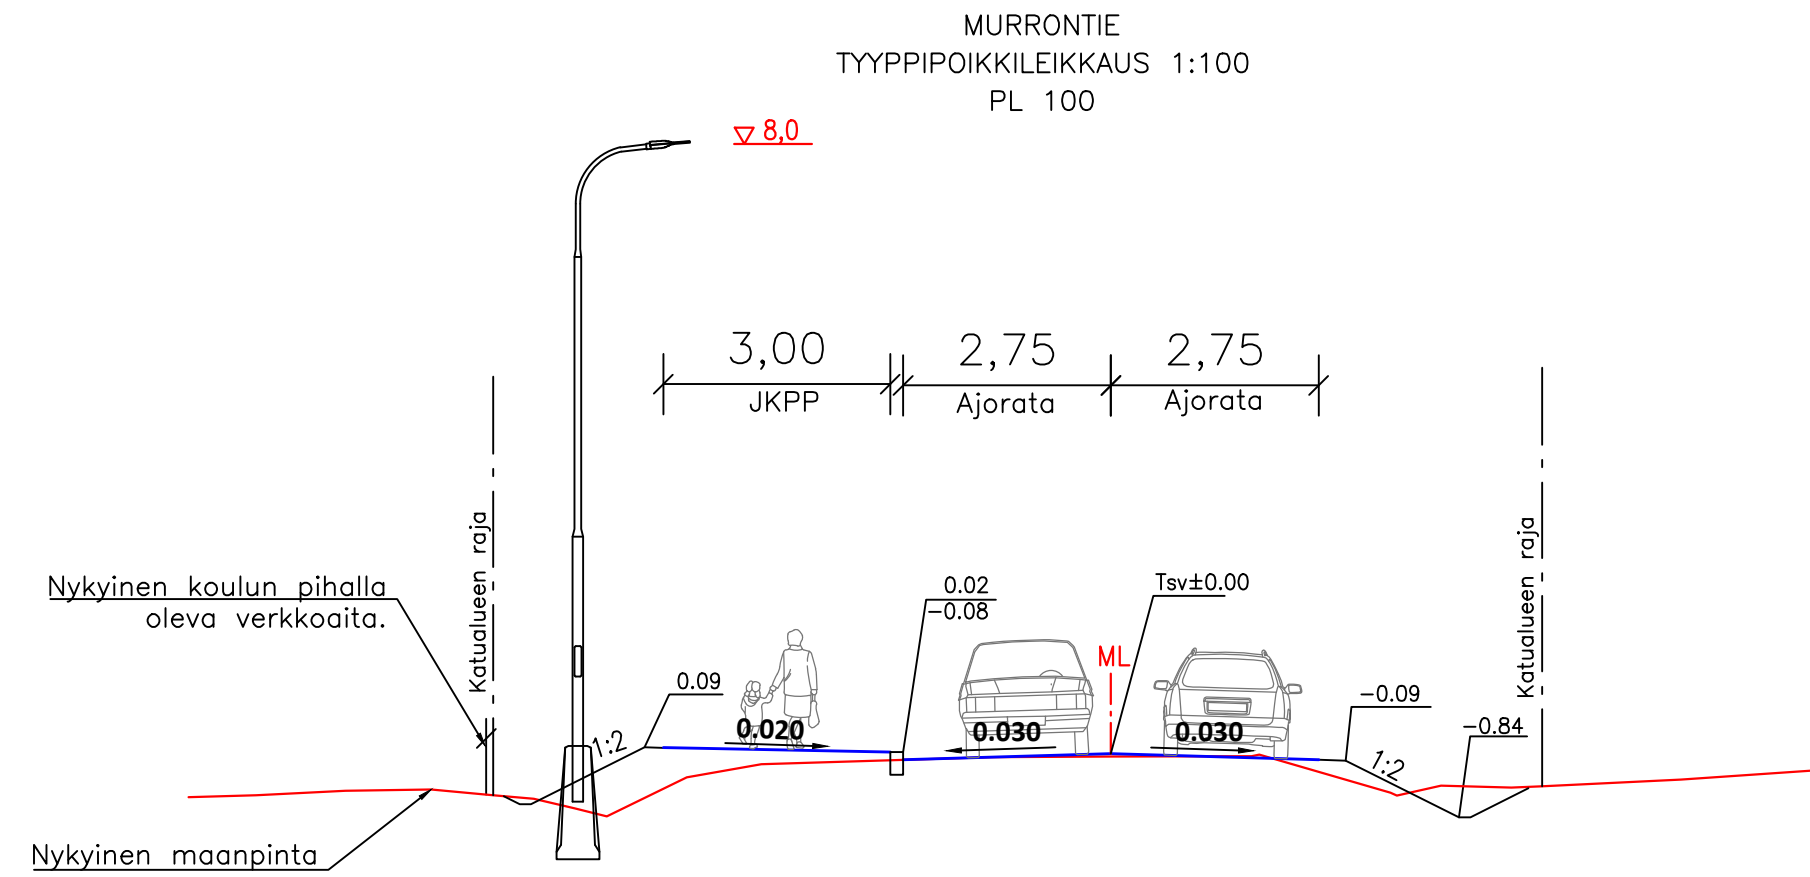


MURRONTIE  
PITUUSLEIKKAUS 1:100 / 1:1000

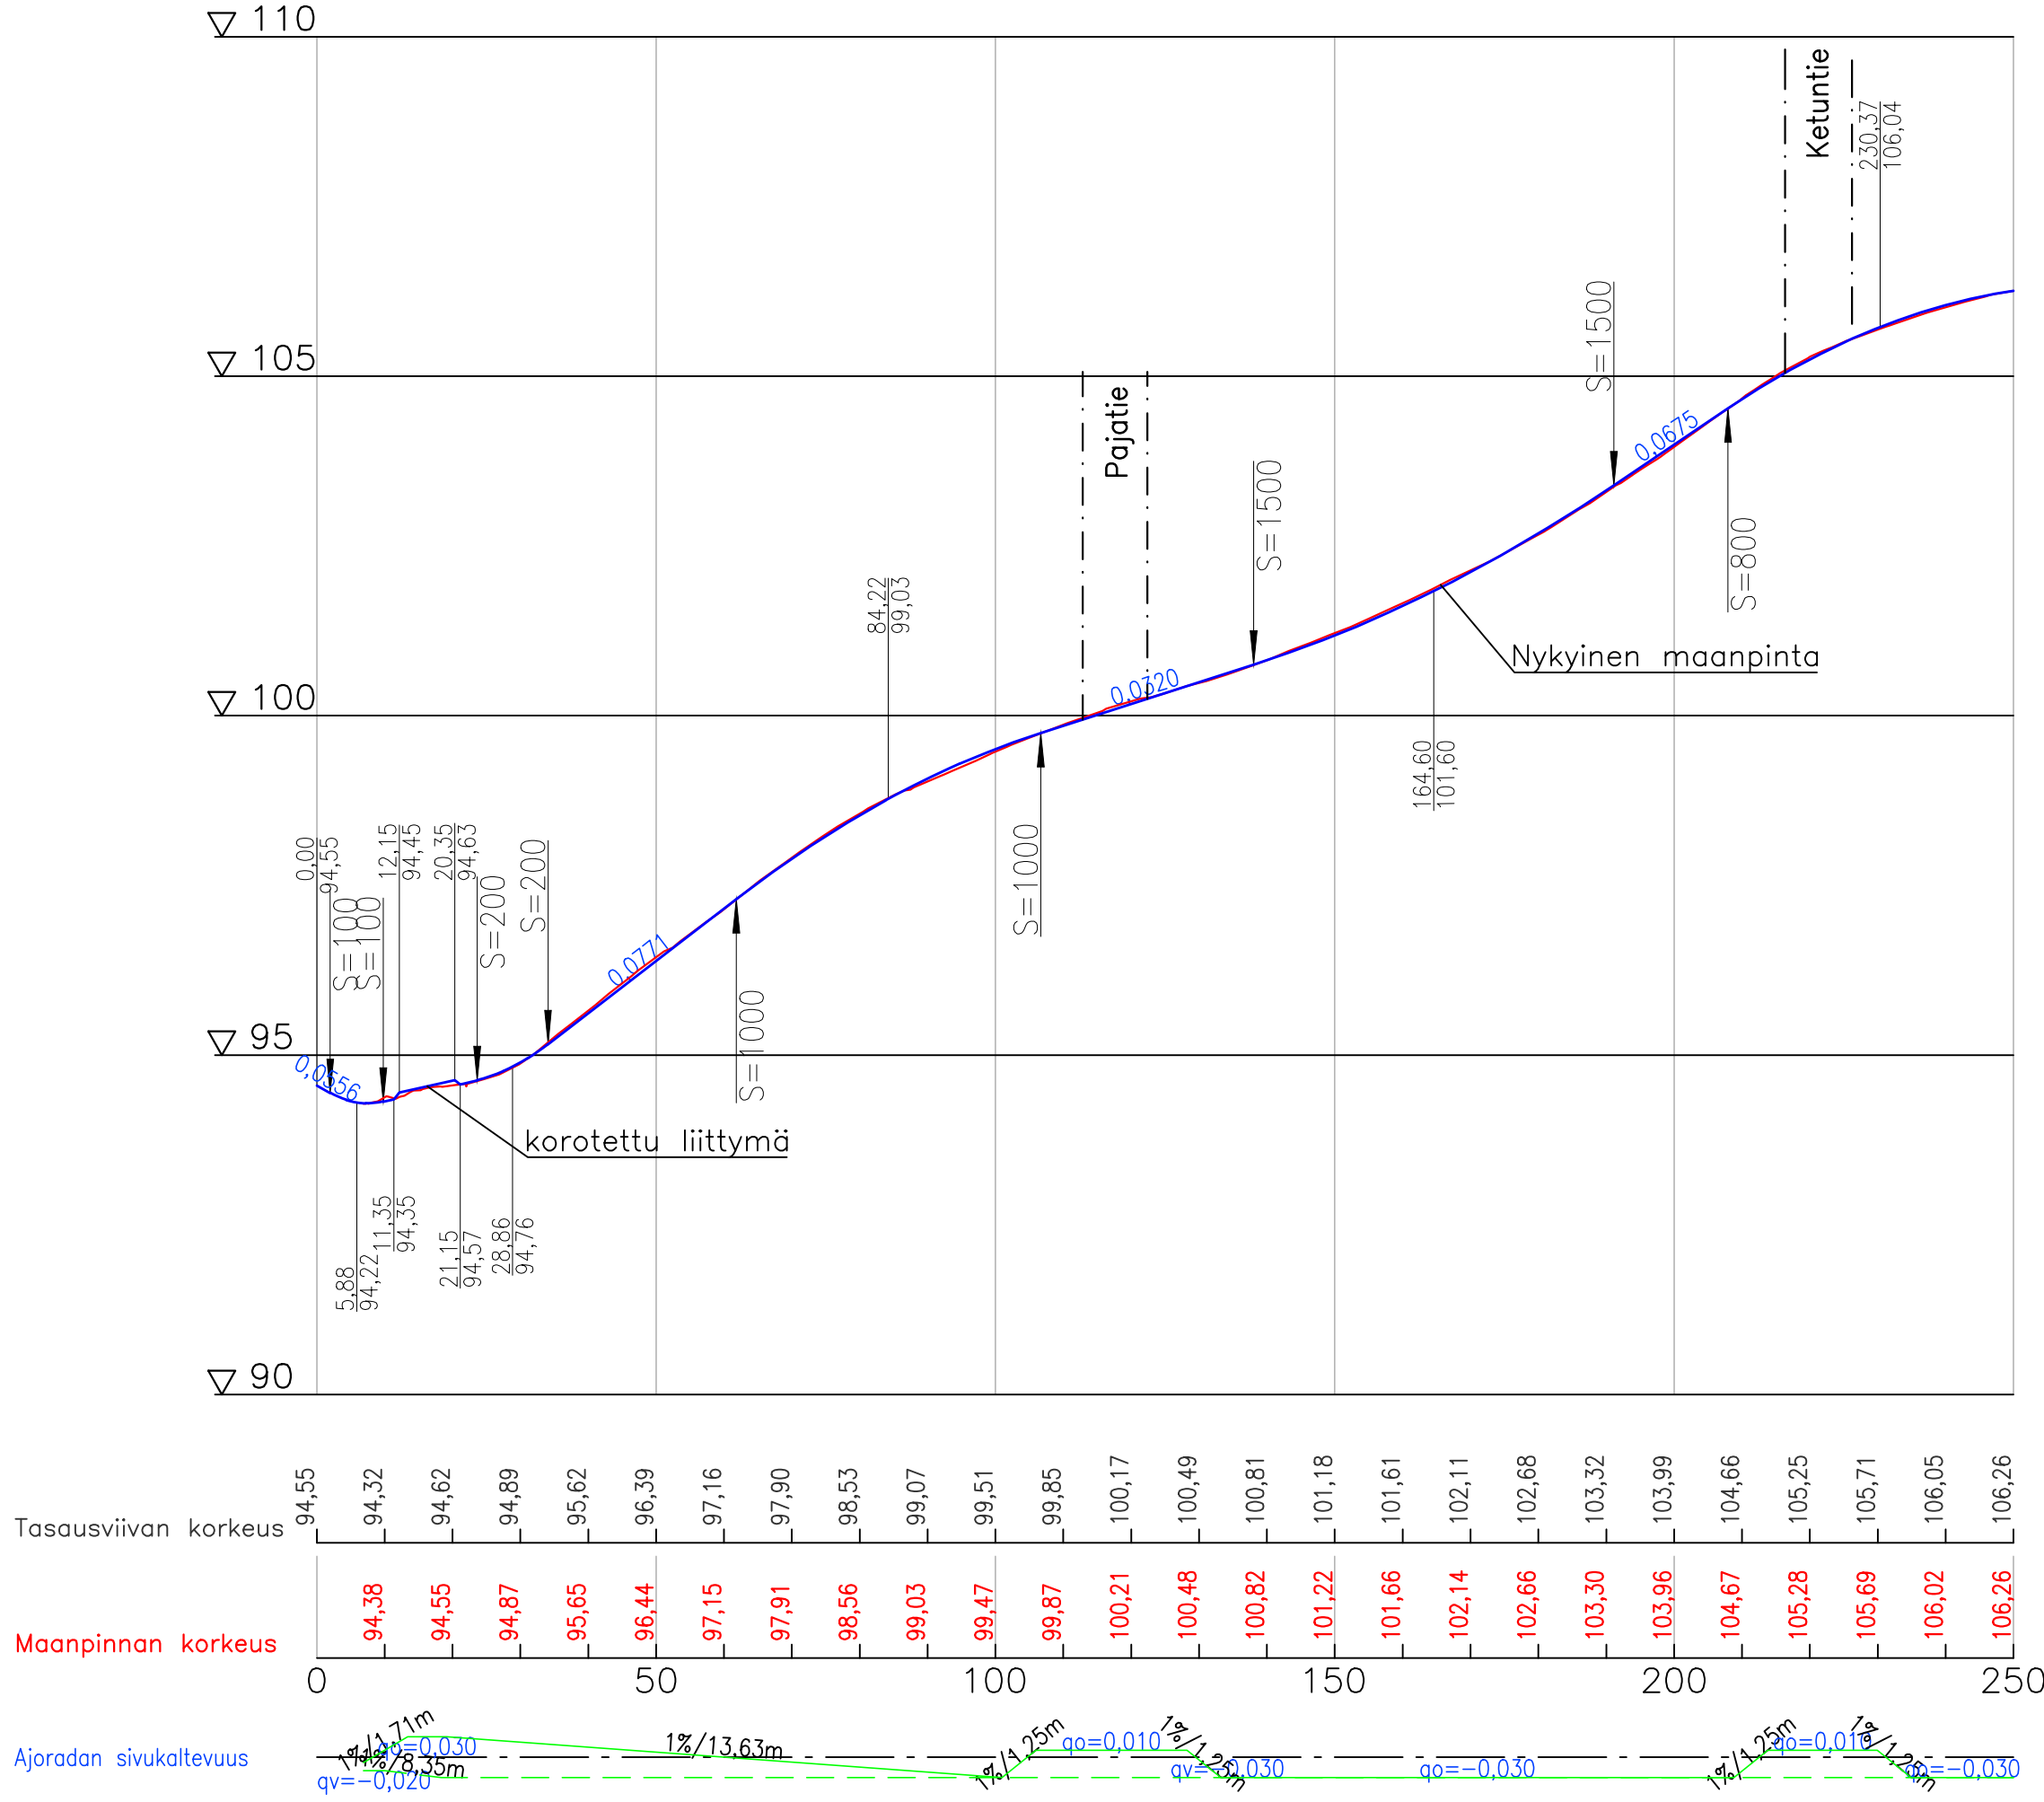

Merkki / Pvm		Muutos		Suunn.	Tark.
Hankkeen nimi Murrontien alueen katu- ja saneeraussuunnittelu					
Piirustuksen sisältö Murrontie plv 0-220, katusuunnitelma Pituusleikkaus, tyyppi- ja poikkileikkaus					
Pvm 9.3.2026	Tark. Hyv.	J. Markkanen T. Peckala	Pvm 5.3.2026	Proj.pääll. Suunn.	Hanna Isotalo Fanni Lippo
Koordinaattijärjestelmä Korkeusjärjestelmä		ETRS GK24 N2000		Mittakaava 1:1000/1:100, 1:100	Piir.nro 201005/201-939