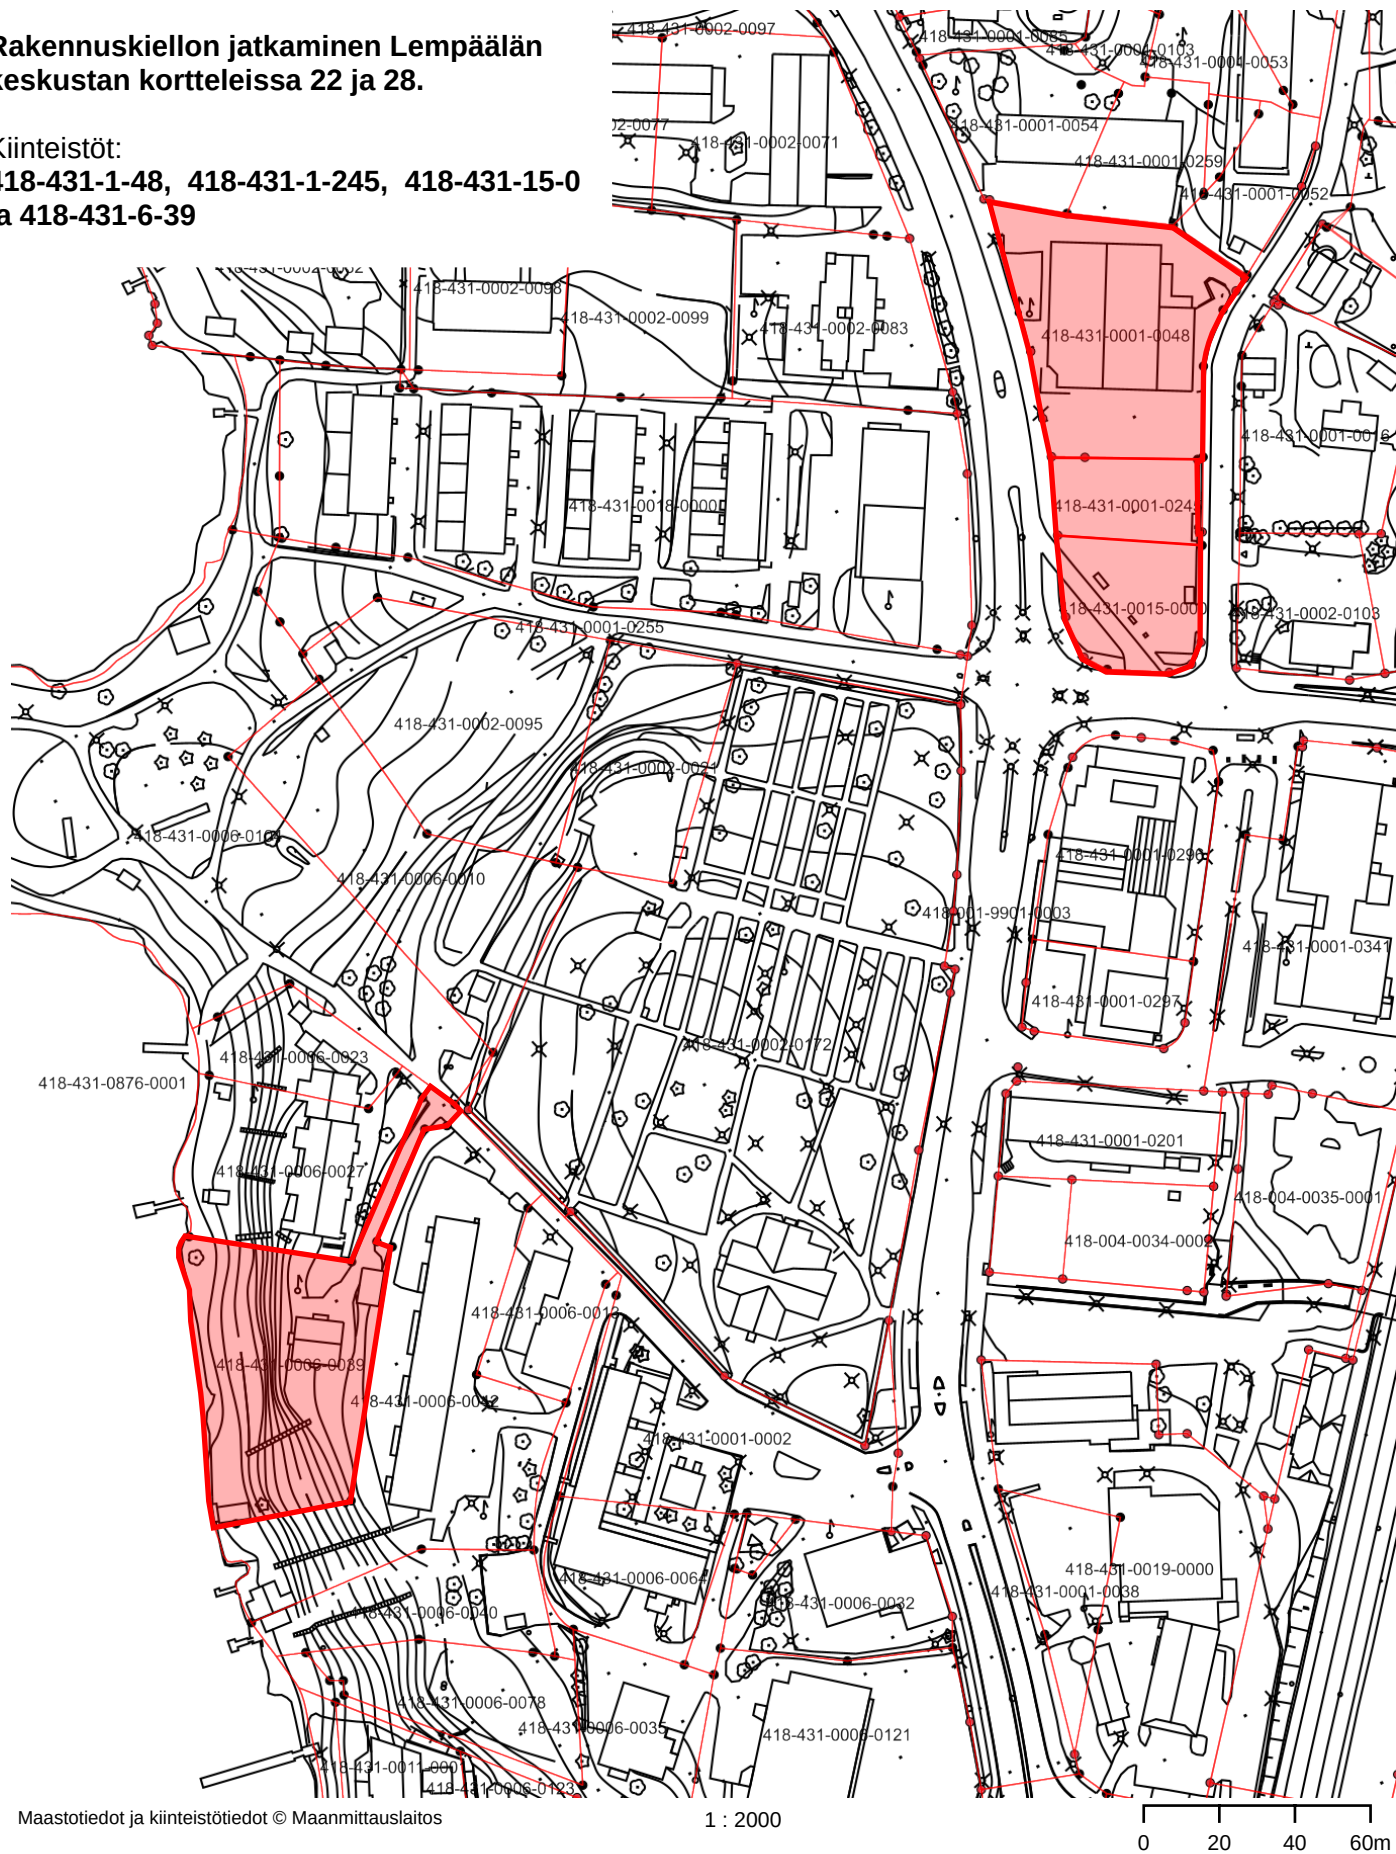


LIITEKARTTA:

**Rakennuskiellon jatkaminen Lempäälän
keskustan kortteleissa 22 ja 28.**

Kiinteistöt:

**418-431-1-48, 418-431-1-245, 418-431-15-0
ja 418-431-6-39**

Maastotiedot ja kiinteistötiedot © Maanmittauslaitos

1 : 2000

0 20 40 60m