


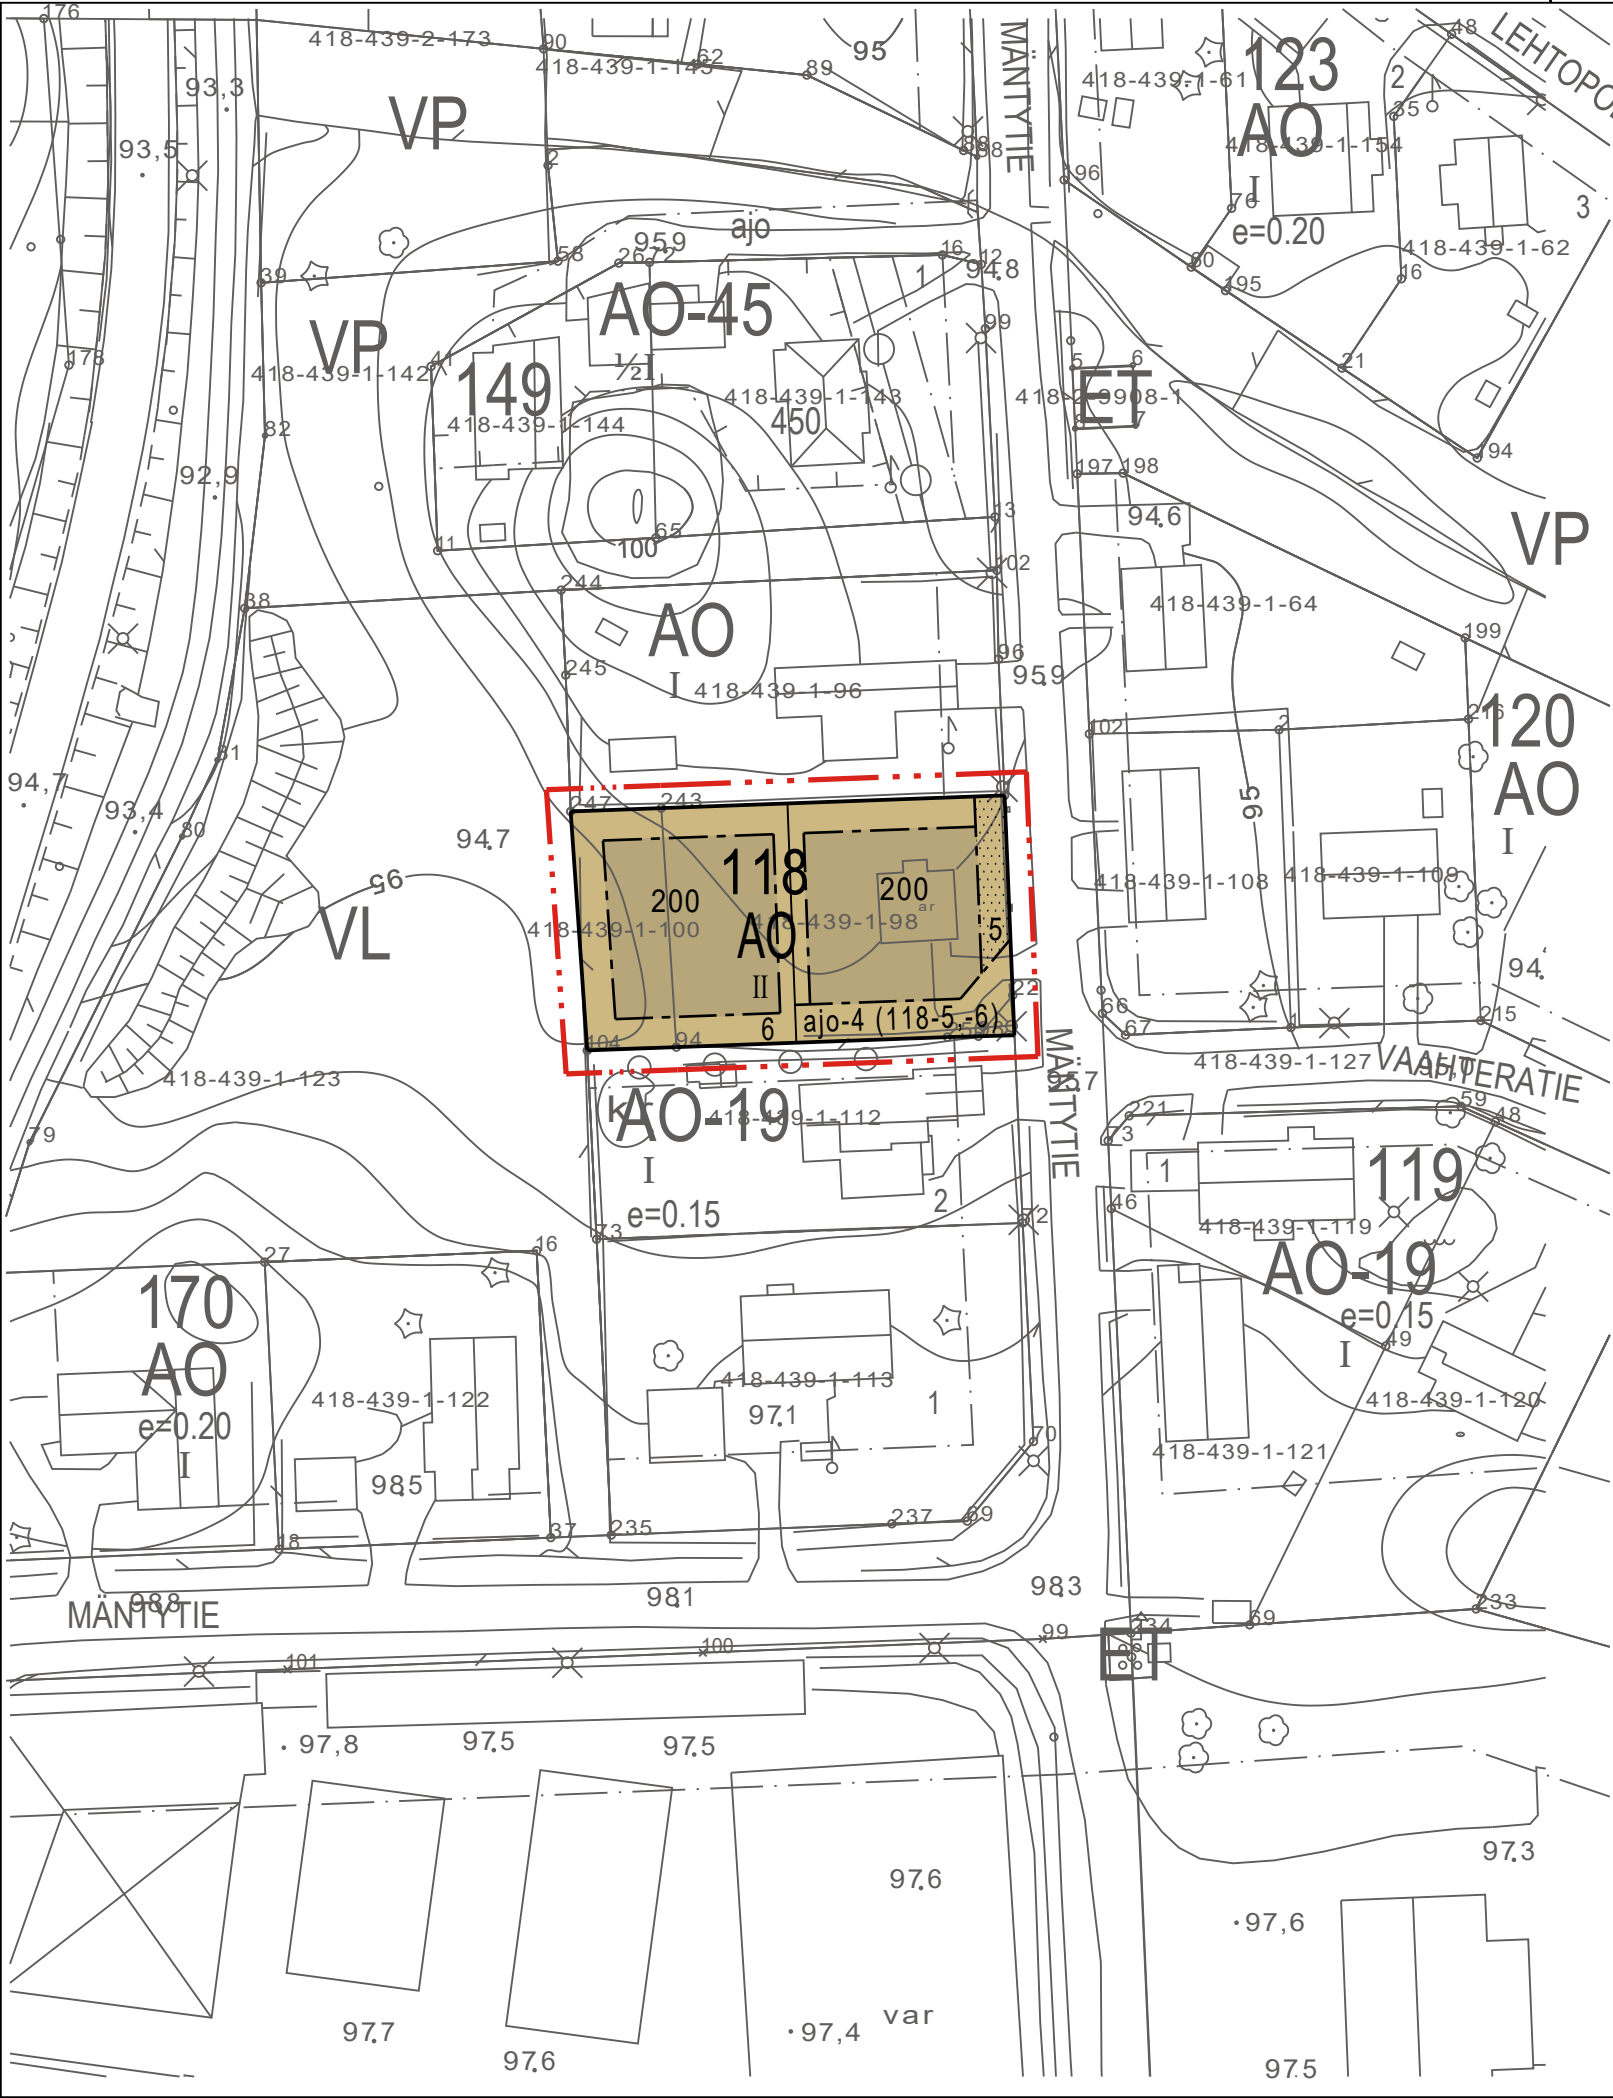

ASEMAKAAVAMERKINNÄT JA -MÄÄRÄYKSET

- AO


Erillispientalojen korttelialue.
- 3 m kaava-alueen rajan ulkopuolella oleva viiva.
- Korttelin, korttelinosan ja alueen raja.
- Osa-alueen raja.
- 5

Ohjeellisen tontin/rakennuspaikan numero.
- 118

Korttelin numero.
- 200

Rakennusoikeus kerrosalaneliömetreinä.
- II


Roomalainen numero osoittaa rakennusten, rakennuksen tai sen osan suurimman sallitun kerrosluvun.
- Rakennusala
- Istutettava alueen osa.
- Alueelle saa sijoittaa ajoyhteyden. Suluissa oleva merkintä osoittaa korttelin osat, joille ajo kyseisen alueen kautta on sallittua.

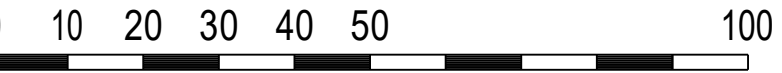

Pohjakartta täyttää alueidenkäyttölain 54 a §:n vaatimukset.

Koordinaattijärjestelmä ETRS-GK24
Korkeusjärjestelmä N2000


xx.xx.2026

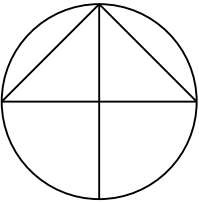

YLEISMÄÄRÄYKSET

Kaava-alueelle rakennettavien rakennusten ja rakenteiden tulee olla muodoltaan, materiaailtaan ja väriltään ympäristöön sopeutuvia.

Kaava-alueelle tulee istuttaa vähintään yksi puu tontin vapaa-alan 100 m² kohti.

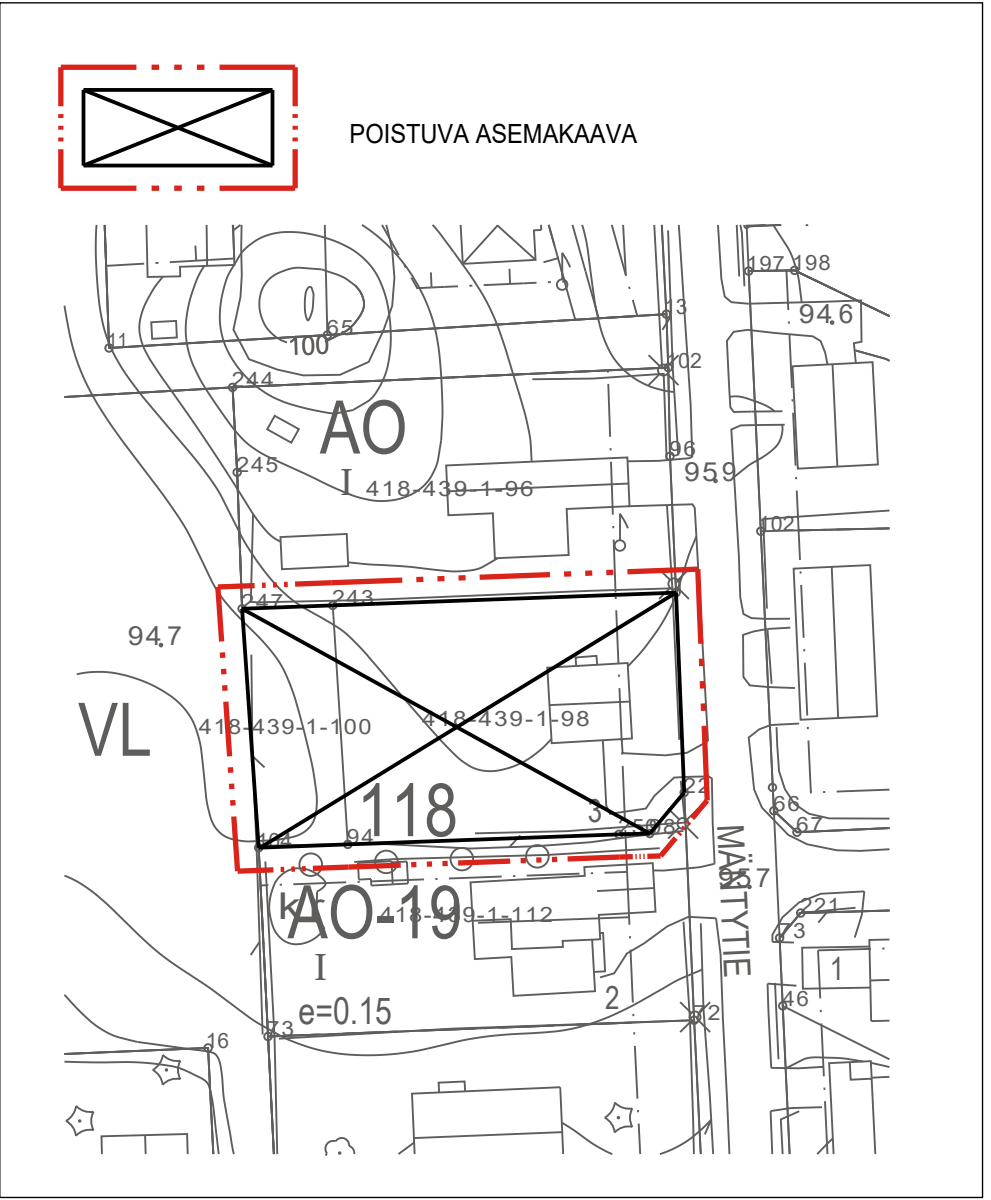


2123 MÄNTYTIE 7

Kaava-alue: Moisio-Hakkari
Sijaintialue: 418-439

Asemakaavan muutos koskee: Korttelia 118, tonttia 1-98 ja 1-100

Asemakaavalla ja asemakaavan muutoksella muodostuu: Kortteli 118, tontti 5 ja 6.

Sitova tonttijako vahvistuu kaavan yhteydessä.

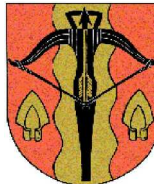2123		MÄNTYTIE 7		1:1000	
LEMPÄÄLÄN KUNTA Yhdyskunnan palvelualue			Koordinaattijärjestelmä: ETRS-GK24 ja N2000		
			Kaavanumero: 2123		Diaarinro: 94/2026
			Suunnittelija: Heini Kyttälä, Hanna Ohtola		
			Piirtäjä: Heini Kyttälä		
Päivämäärä: 7.9.2026		Teija Mäkelä kaavoitus ­ päällikkö			
yhdltk 16.6.2026 § 108					