


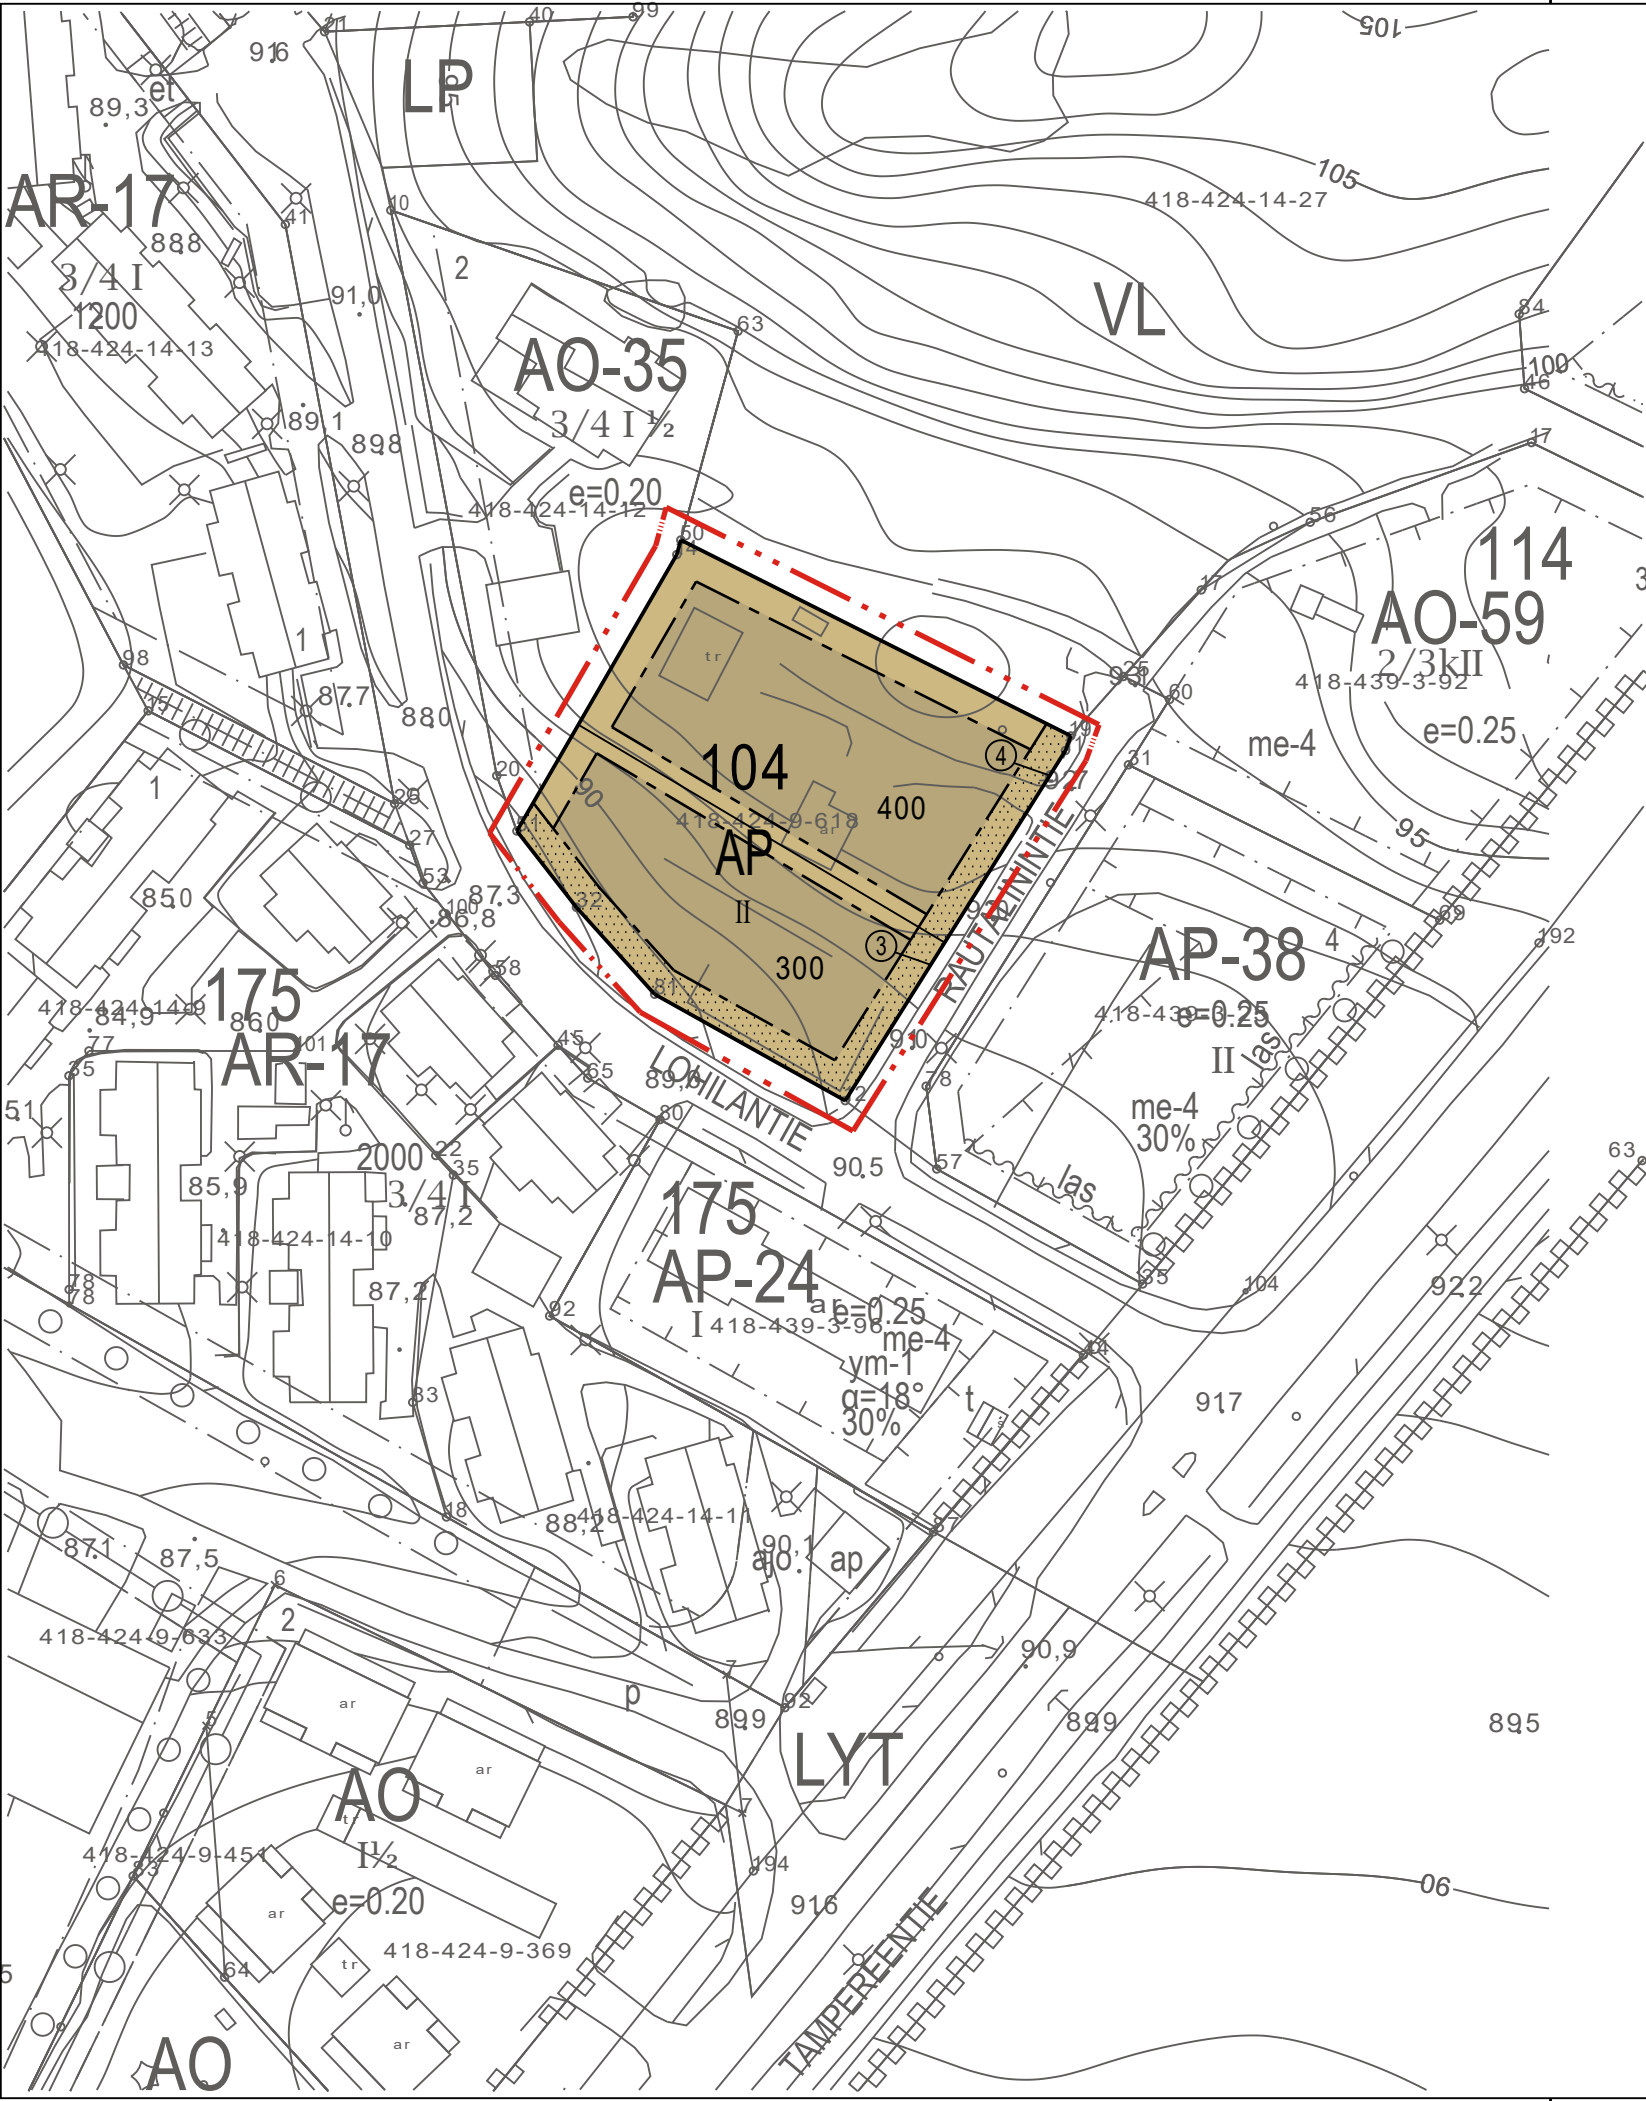

ASEMAKAAVAMERKINNÄT JA -MÄÄRÄYKSET


- AP

Asuinpientalojen korttelialue.
- 3 m kaava-alueen rajan ulkopuolella oleva viiva.
- Korttelin, korttelinosan ja alueen raja.
- Osa-alueen raja.
- Sitovan tonttijaon mukaisen tontin raja ja numero.
- 104

Korttelin numero.
- 300

Rakennusoikeus kerrosalaneliömetreinä.
- II


Roomalainen numero osoittaa rakennusten, rakennuksen tai sen osan suurimman sallitun kerrosluvun.
- Rakennusala.
- Istutettava alueen osa.

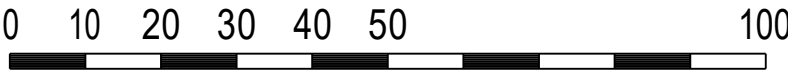

Pohjakartta täyttää alueidenkäyttölain 54 a §:n vaatimukset.

Koordinaattijärjestelmä ETRS-GK24
Korkeusjärjestelmä N2000


xx.xx.2026

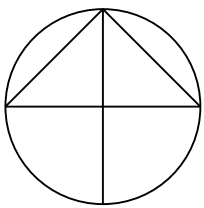

YLEISMÄÄRÄYKSET

Kaava-alueelle rakennettavien rakennusten ja rakenteiden tulee olla muodoltaan, materiaailtaan ja väritään ympäristöön sopeutuvia.

Kaava-alueelle tulee istuttaa vähintään yksi puu tontin vapaa-alan 100 m² kohti.

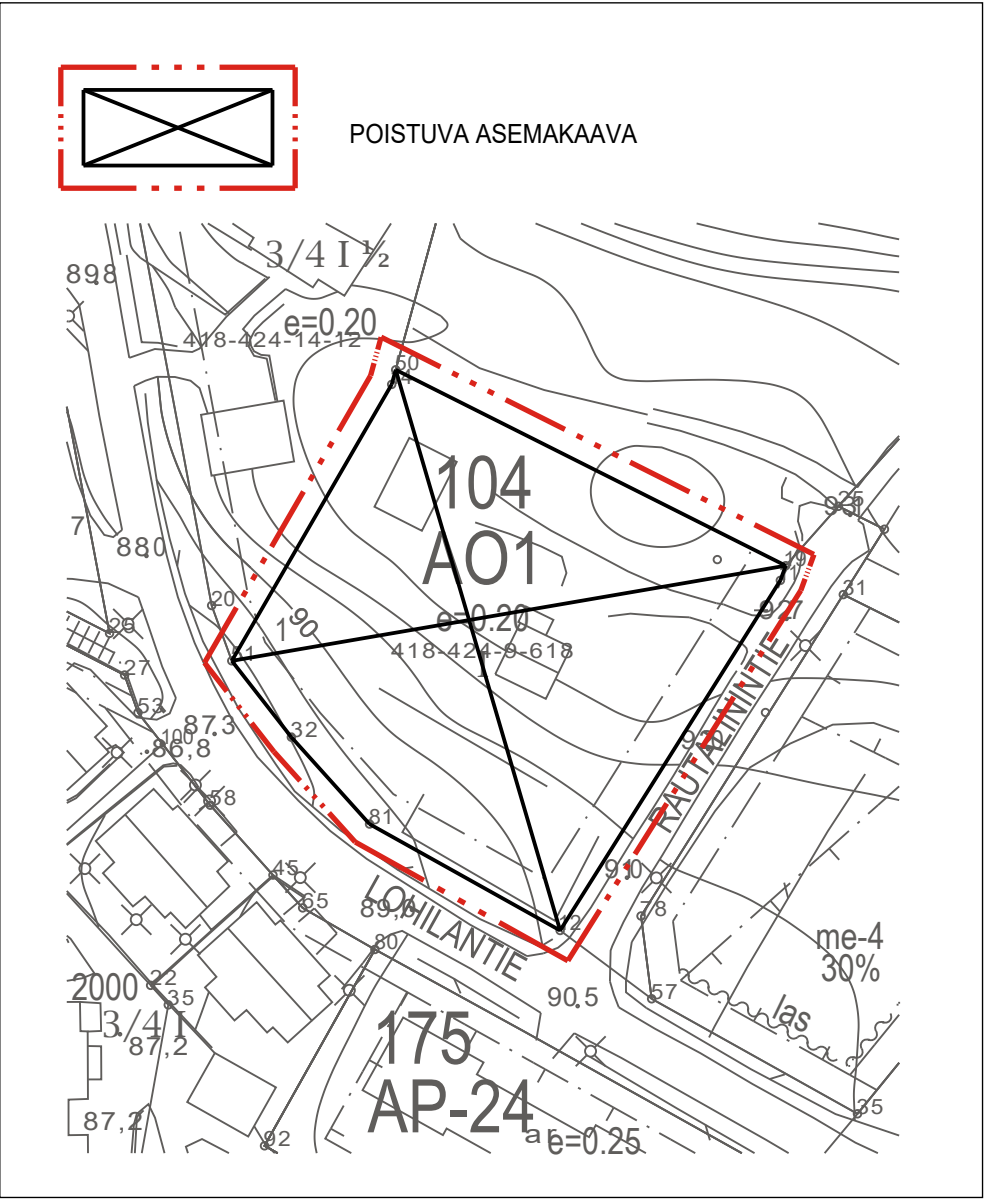


2124 RAUTALININTIE 1

Kaava-alue: Moisio-Hakkari
Sijaintialue: 418-429

Asemakaavan muutos koskee: Korttelia 104, tonttia 9-618
Asemakaavalla ja asemakaavan muutoksella muodostuu: Kortteli 104, tontti 3 ja 4.

Sitova tonttijako vahvistuu kaavan yhteydessä.

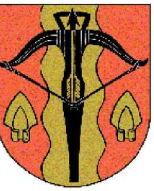2124	RAUTALININTIE 1	1:1000	
LEMPÄÄLÄN KUNTA Yhdyskunnan palvelualue			
Päivämäärä: 7.9.2026		Teija Mäkelä kaavoituspäällikkö	
yhdltk 16.6.2026 § 108			

Koordinaattijärjestelmä: ETRS-GK24 ja N2000	
Kaavanumero: 2124	Diaarinro: 94/2026
Suunnittelija: Heini Kyttälä, Hanna Ohtola	
Piirtäjä: Heini Kyttälä	