


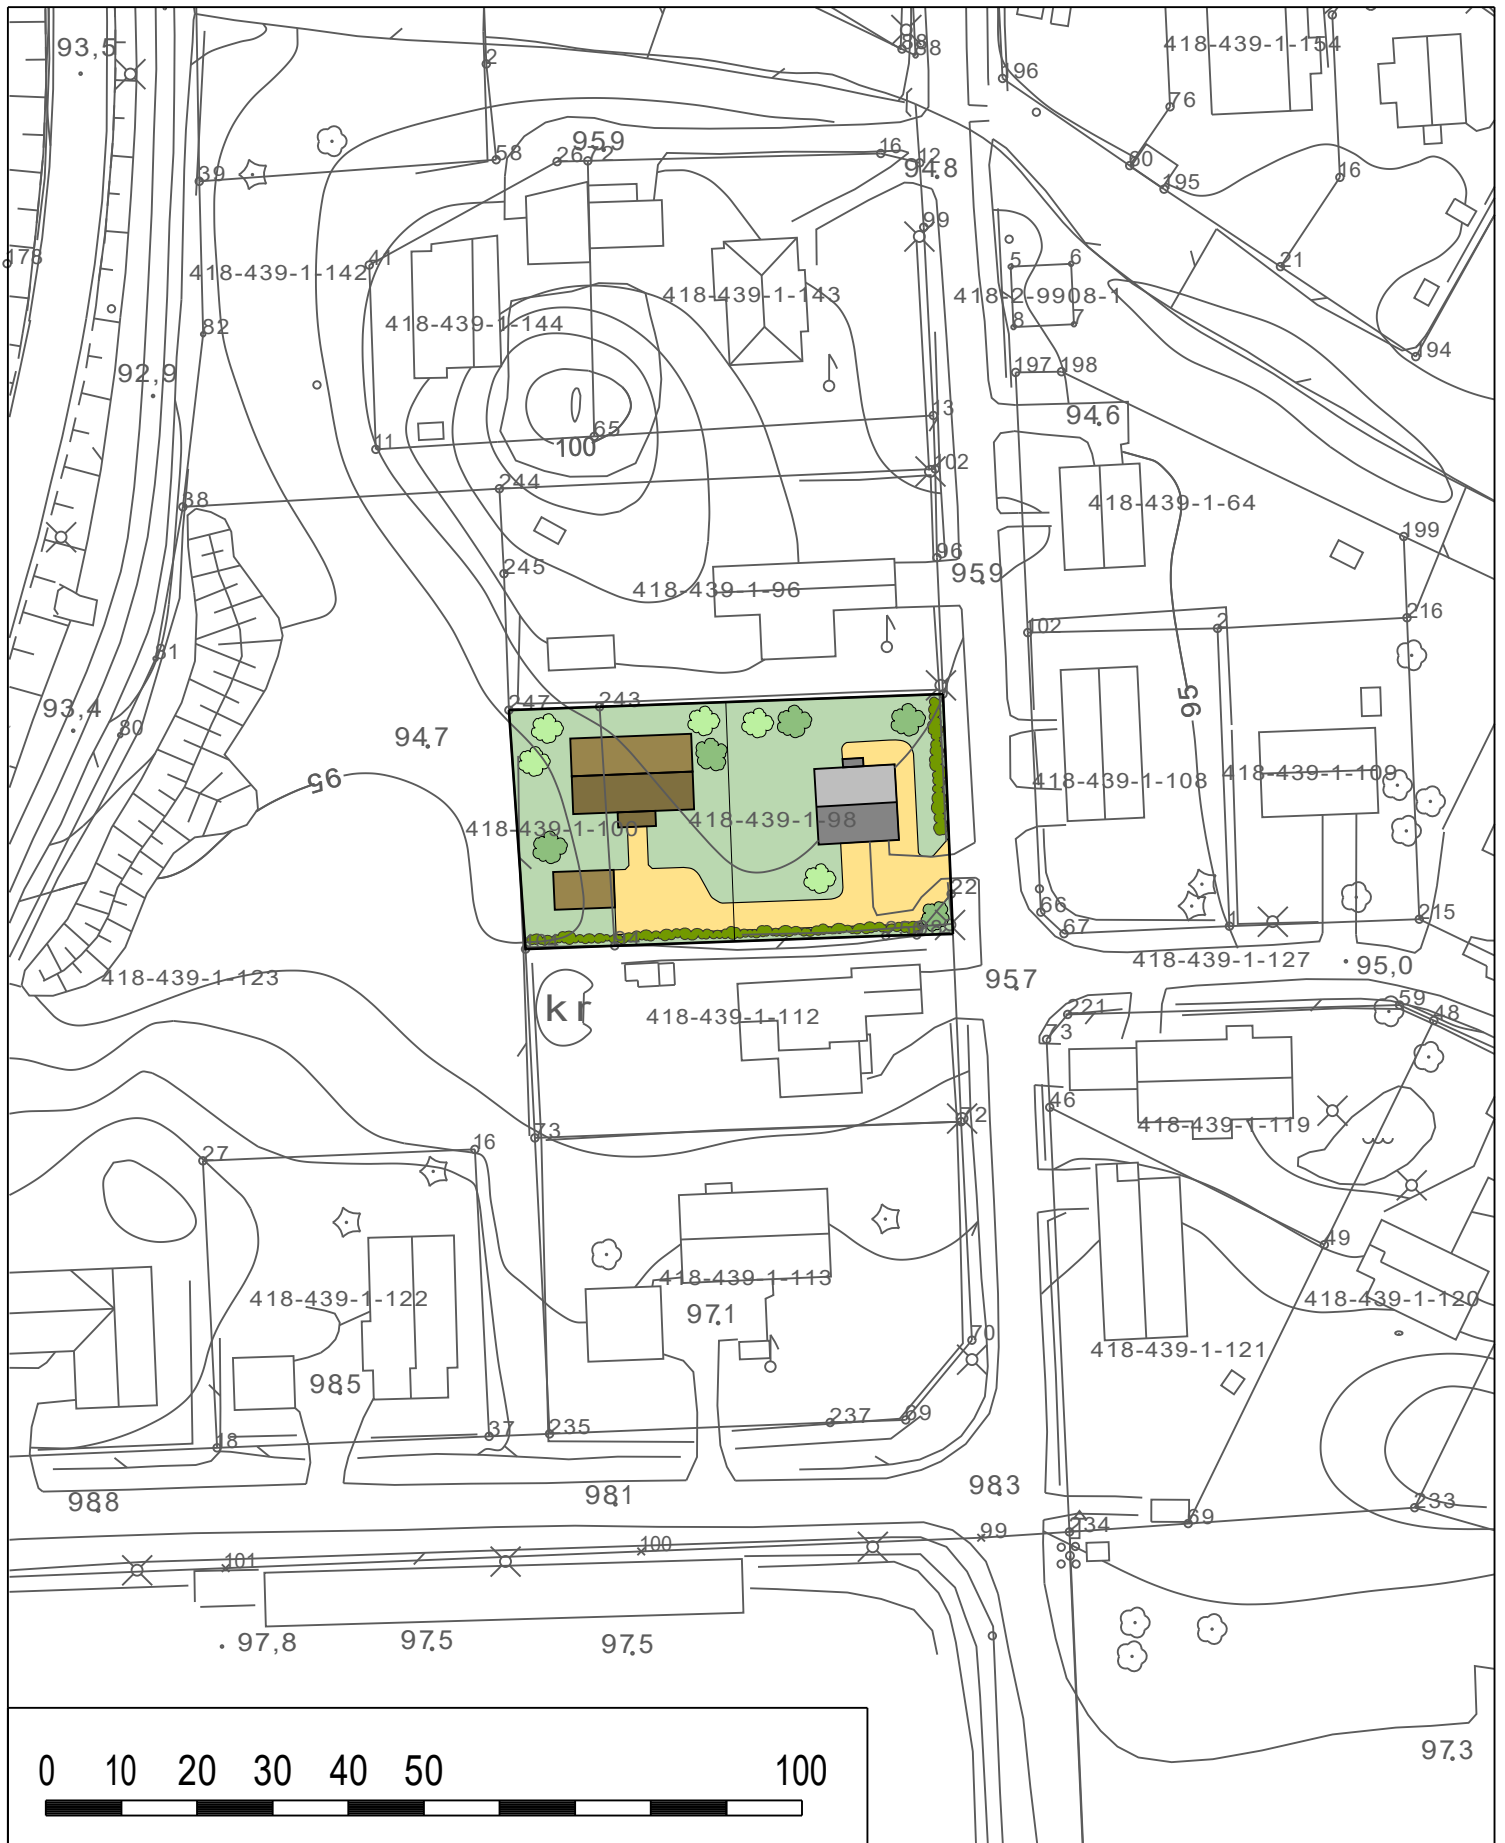

0 10 20 30 40 50 100

2123 MÄNTYTIE 7 HAVAINNEKUVA

1:1000

Kaavanumero: 2123

Diaarinumero: 94/2026

Suunnittelija: Heini Kyttälä, Hanna Ohtola

Piirtäjä: Heini Kyttälä

Päivämäärä: 7.9.2026