


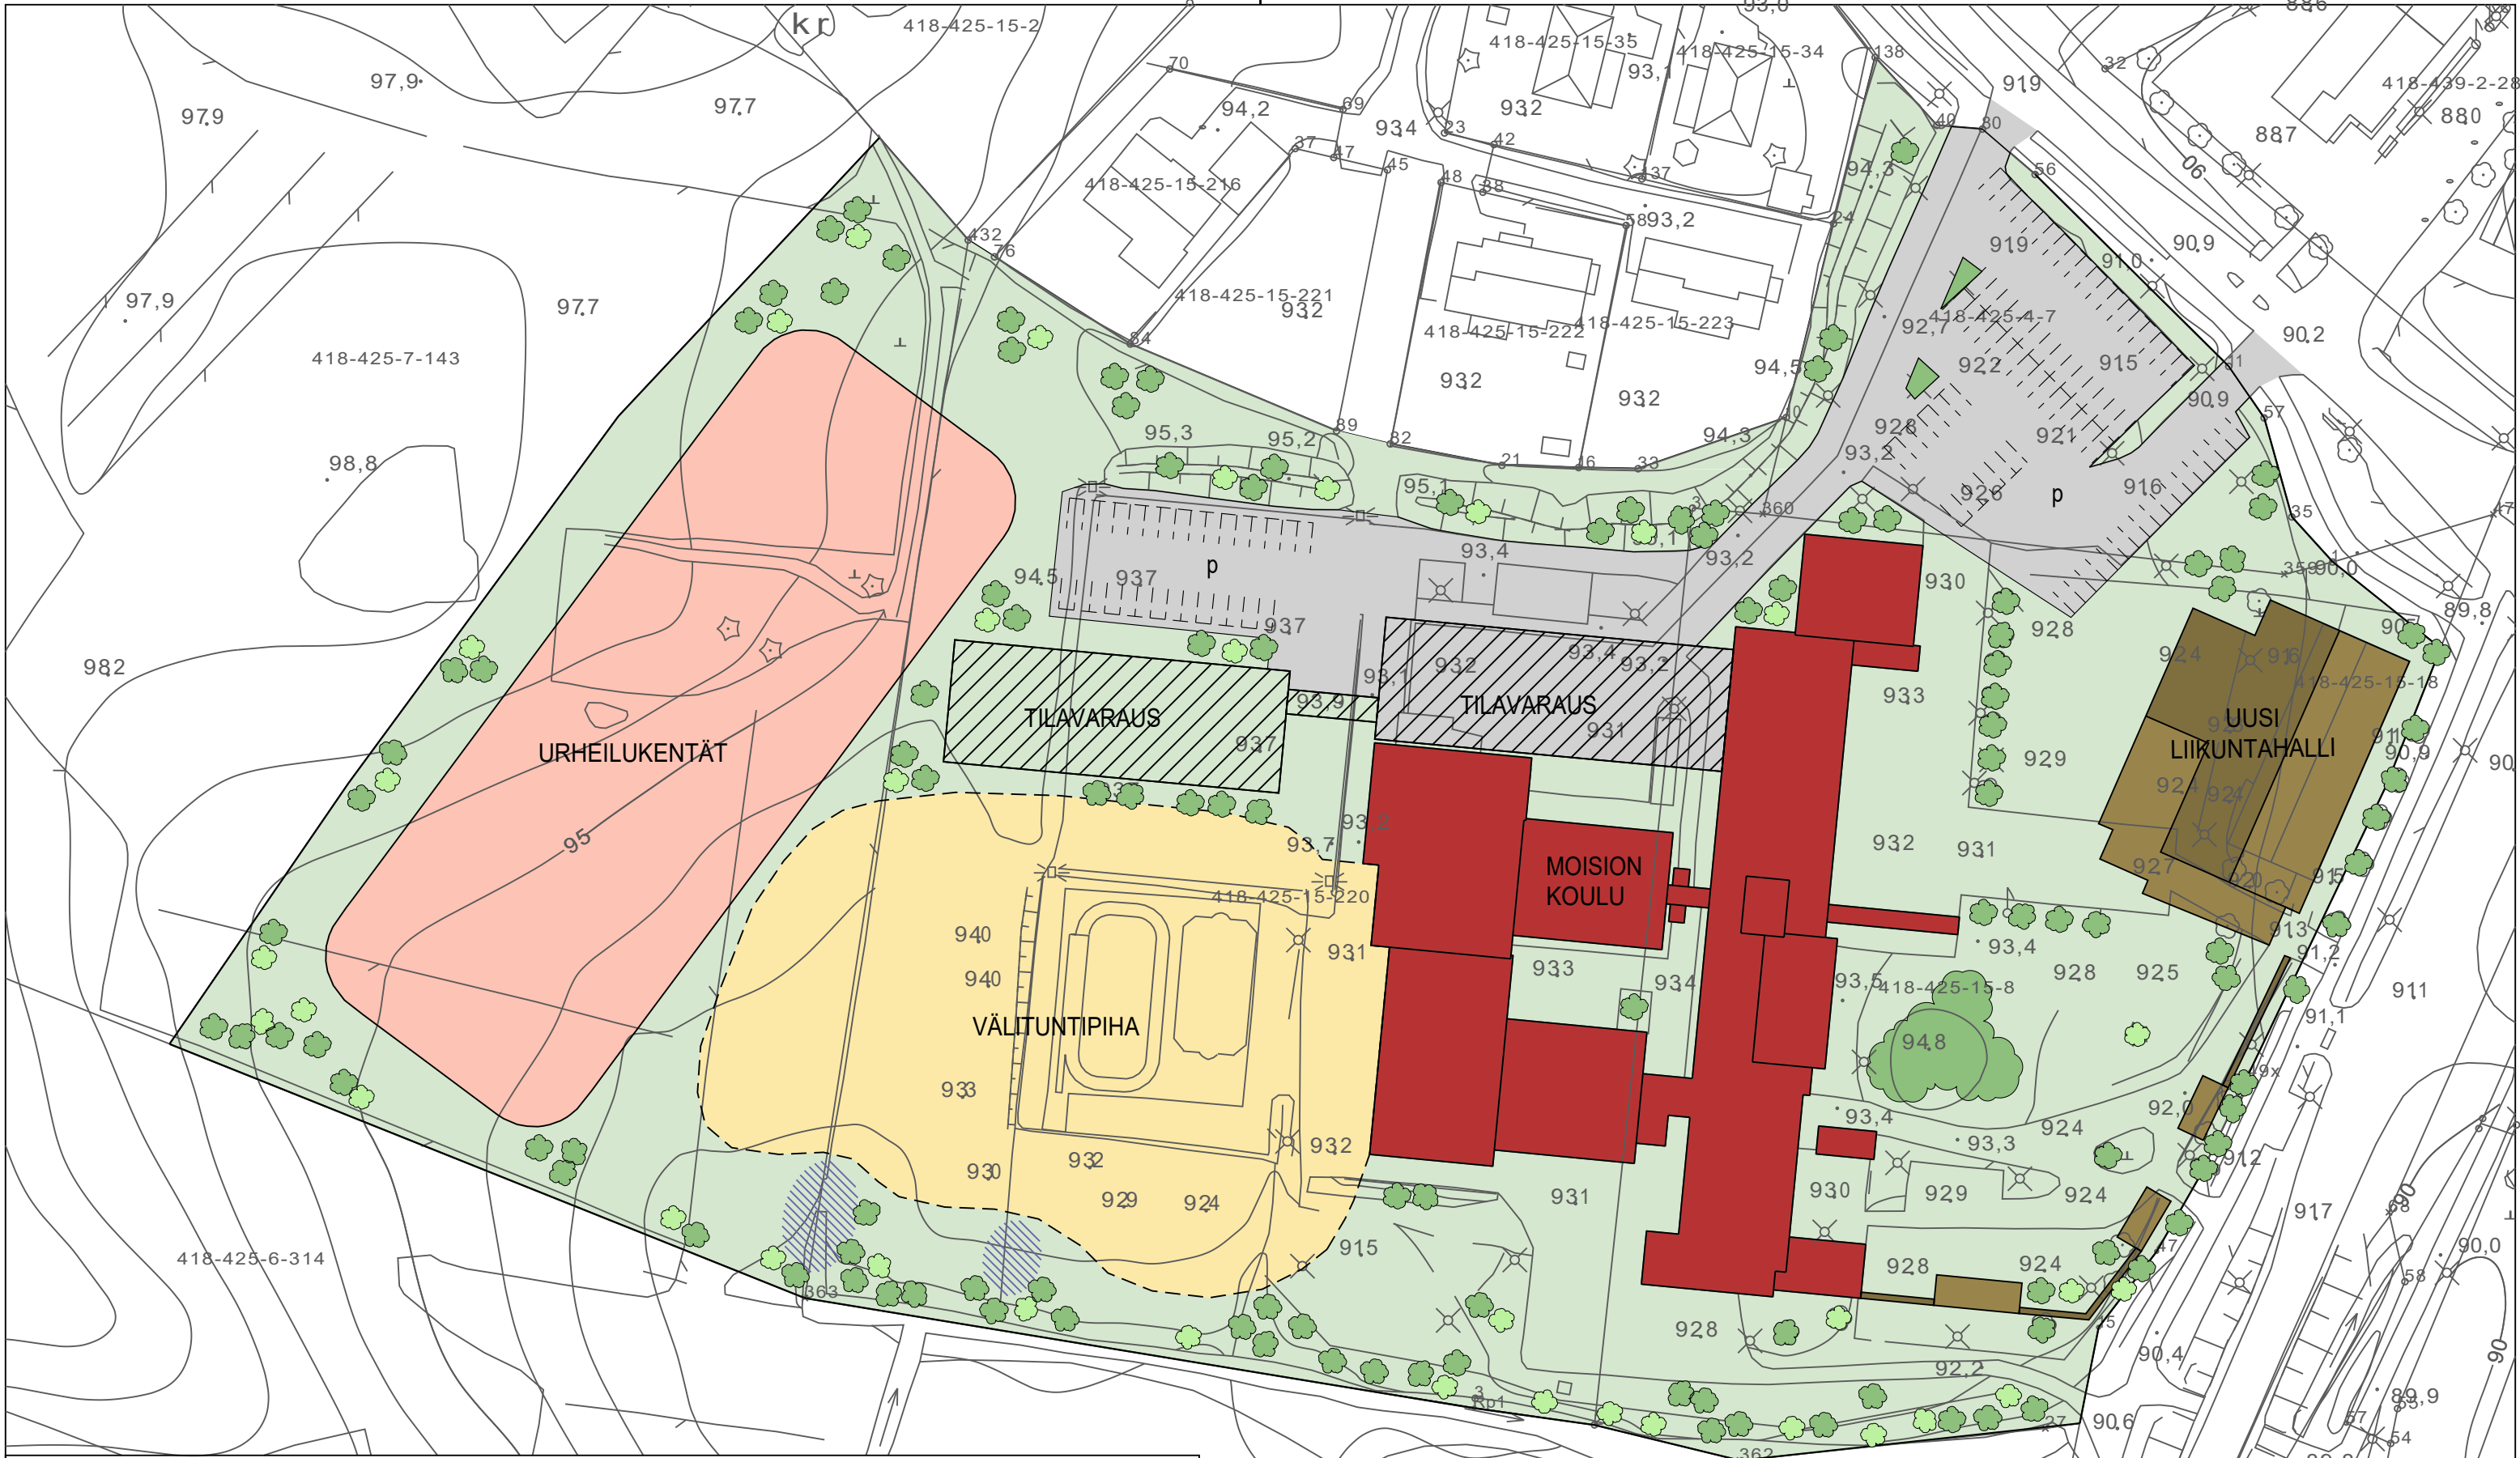

2117 MOISION KOULUN ASEMAKAAVA HAVAINNEKUVA ehdotusvaihe		1:1000
Päivämäärä: 9.10.2026	Kaavanumero: 2117	Diaarinro: 1031/2024
	Suunnittelija: Hanna Ohtola	
	Piirtäjä: Raisa Katajamäki	