


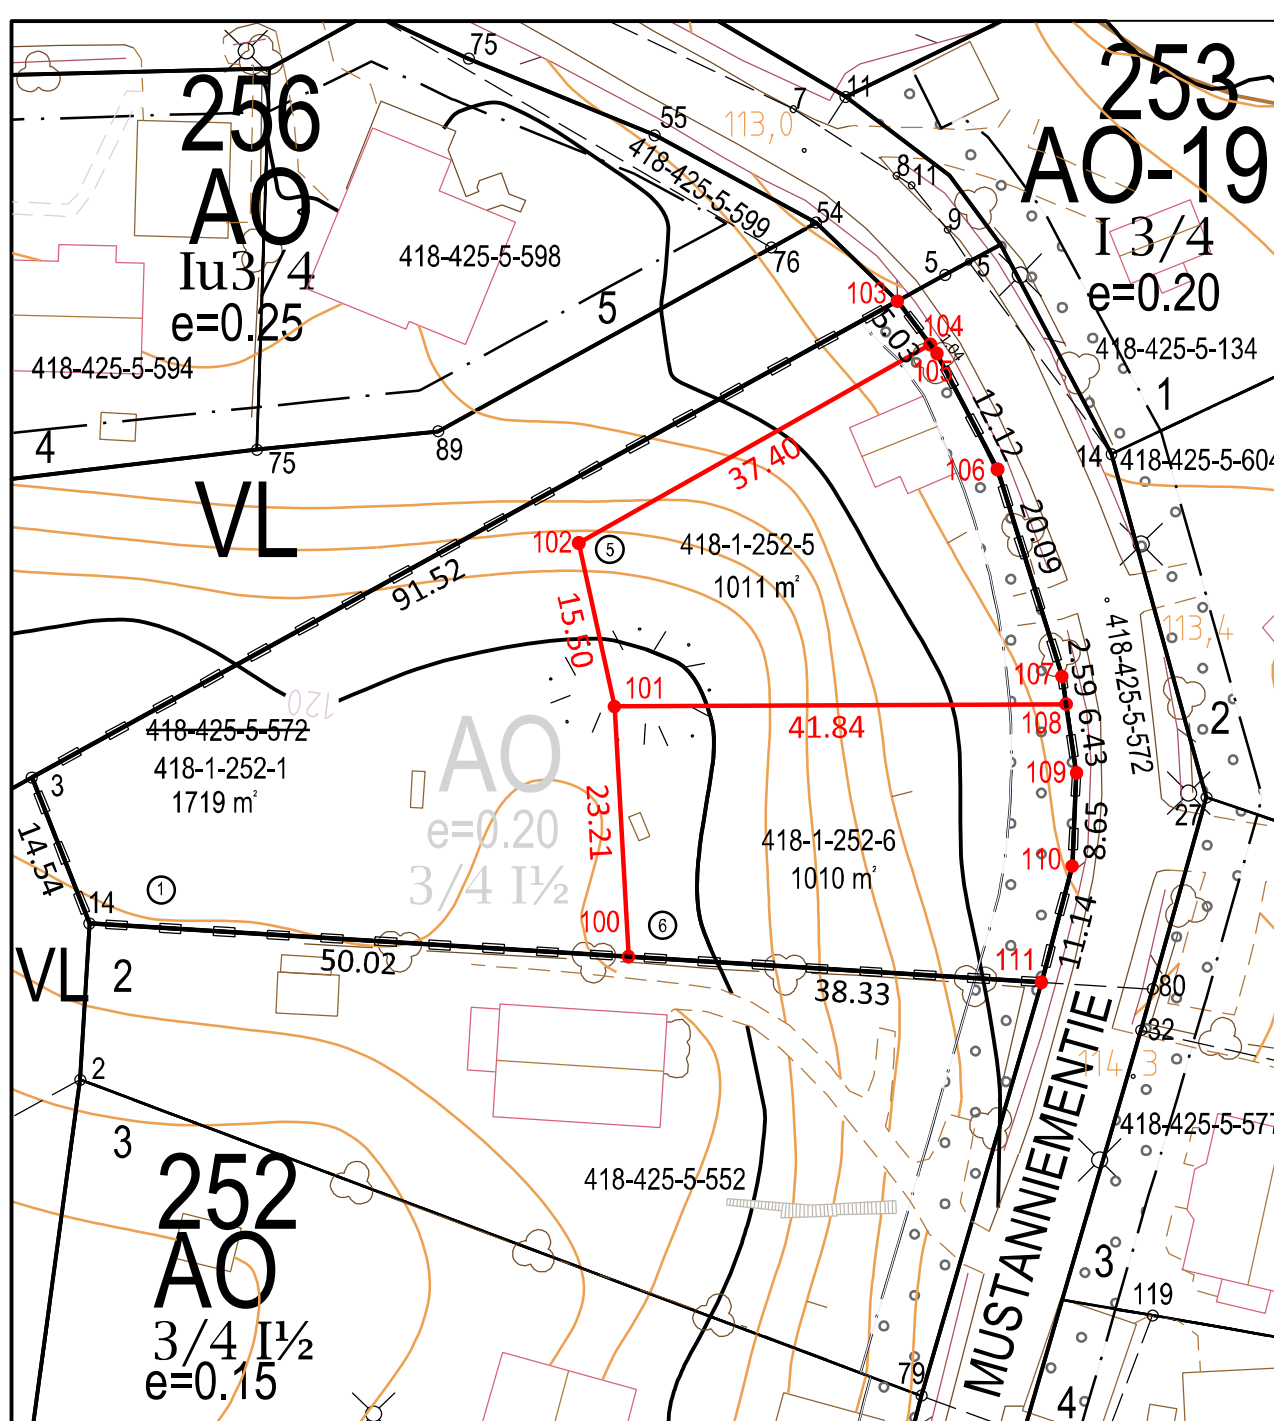

KOORDINAATTILUETTELO

N:o	N	E	Uusi rajamerkki
100	6811202.316	24488320.256	x
101	6811225.492	24488318.964	x
102	6811240.629	24488315.649	x
103	6811263.045	24488345.184	x
104	6811259.028	24488348.213	x
105	6811258.199	24488348.837	x
106	6811247.451	24488354.441	x
107	6811228.276	24488360.421	x
108	6811225.717	24488360.807	x
109	6811219.355	24488361.766	x
110	6811210.718	24488361.365	x
111	6811199.952	24488358.517	x
3	6811218.925	24488265.000	
14	6811205.401	24488270.336	



MUODOSTUMINEN

Kiinteistötunnus	Pinta-ala (yhteensä)	Pinta-ala (osa)	Muodostajayksikkö	Osa / koko kiinteistö
418-001-0252-0001	1719 m ²	1719 m ²	418-425-0005-572	Osa
418-001-0252-0005	1011 m ²	1011 m ²	418-425-0005-572	Osa
418-001-0252-0006	1010 m ²	1010 m ²	418-425-0005-572	Osa

RAKENNUSOIKEUS

Kiinteistötunnus	Rakennusoikeus
418-001-0252-0001	342 kem ²
418-001-0252-0005	202 kem ²
418-001-0252-0006	202 kem ²

ERILLINEN TONTTIAJAKOLUONNOS				1:500
LEMPÄÄLÄN KUNTA Yhdyskunnan palvelualue			Koordinaatti- ja korkeusjärjestelmä:	ETRS-GK24 ja N2000
			Tonttijaon tunnus:	418-0010252001
			Asemakaava:	418-01061
Laatija:	Maanmittausinsinööri vs. Kasper Kovanen	23.4.2024	Kunnanosa:	001 Kortteli: 0252
Hyväksyjä:	Kaavoituspäällikkö Teija Mäkelä	12.6.2024	Muutettavat tontit:	1
Voimaantulo:			Uudet tontit:	1, 5, 6

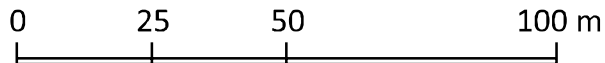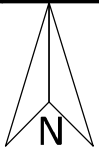

Pohjakartta täyttää maankäyttö
ja rakennuslain 54 a §:n vaatimukset.
24.4.2024