


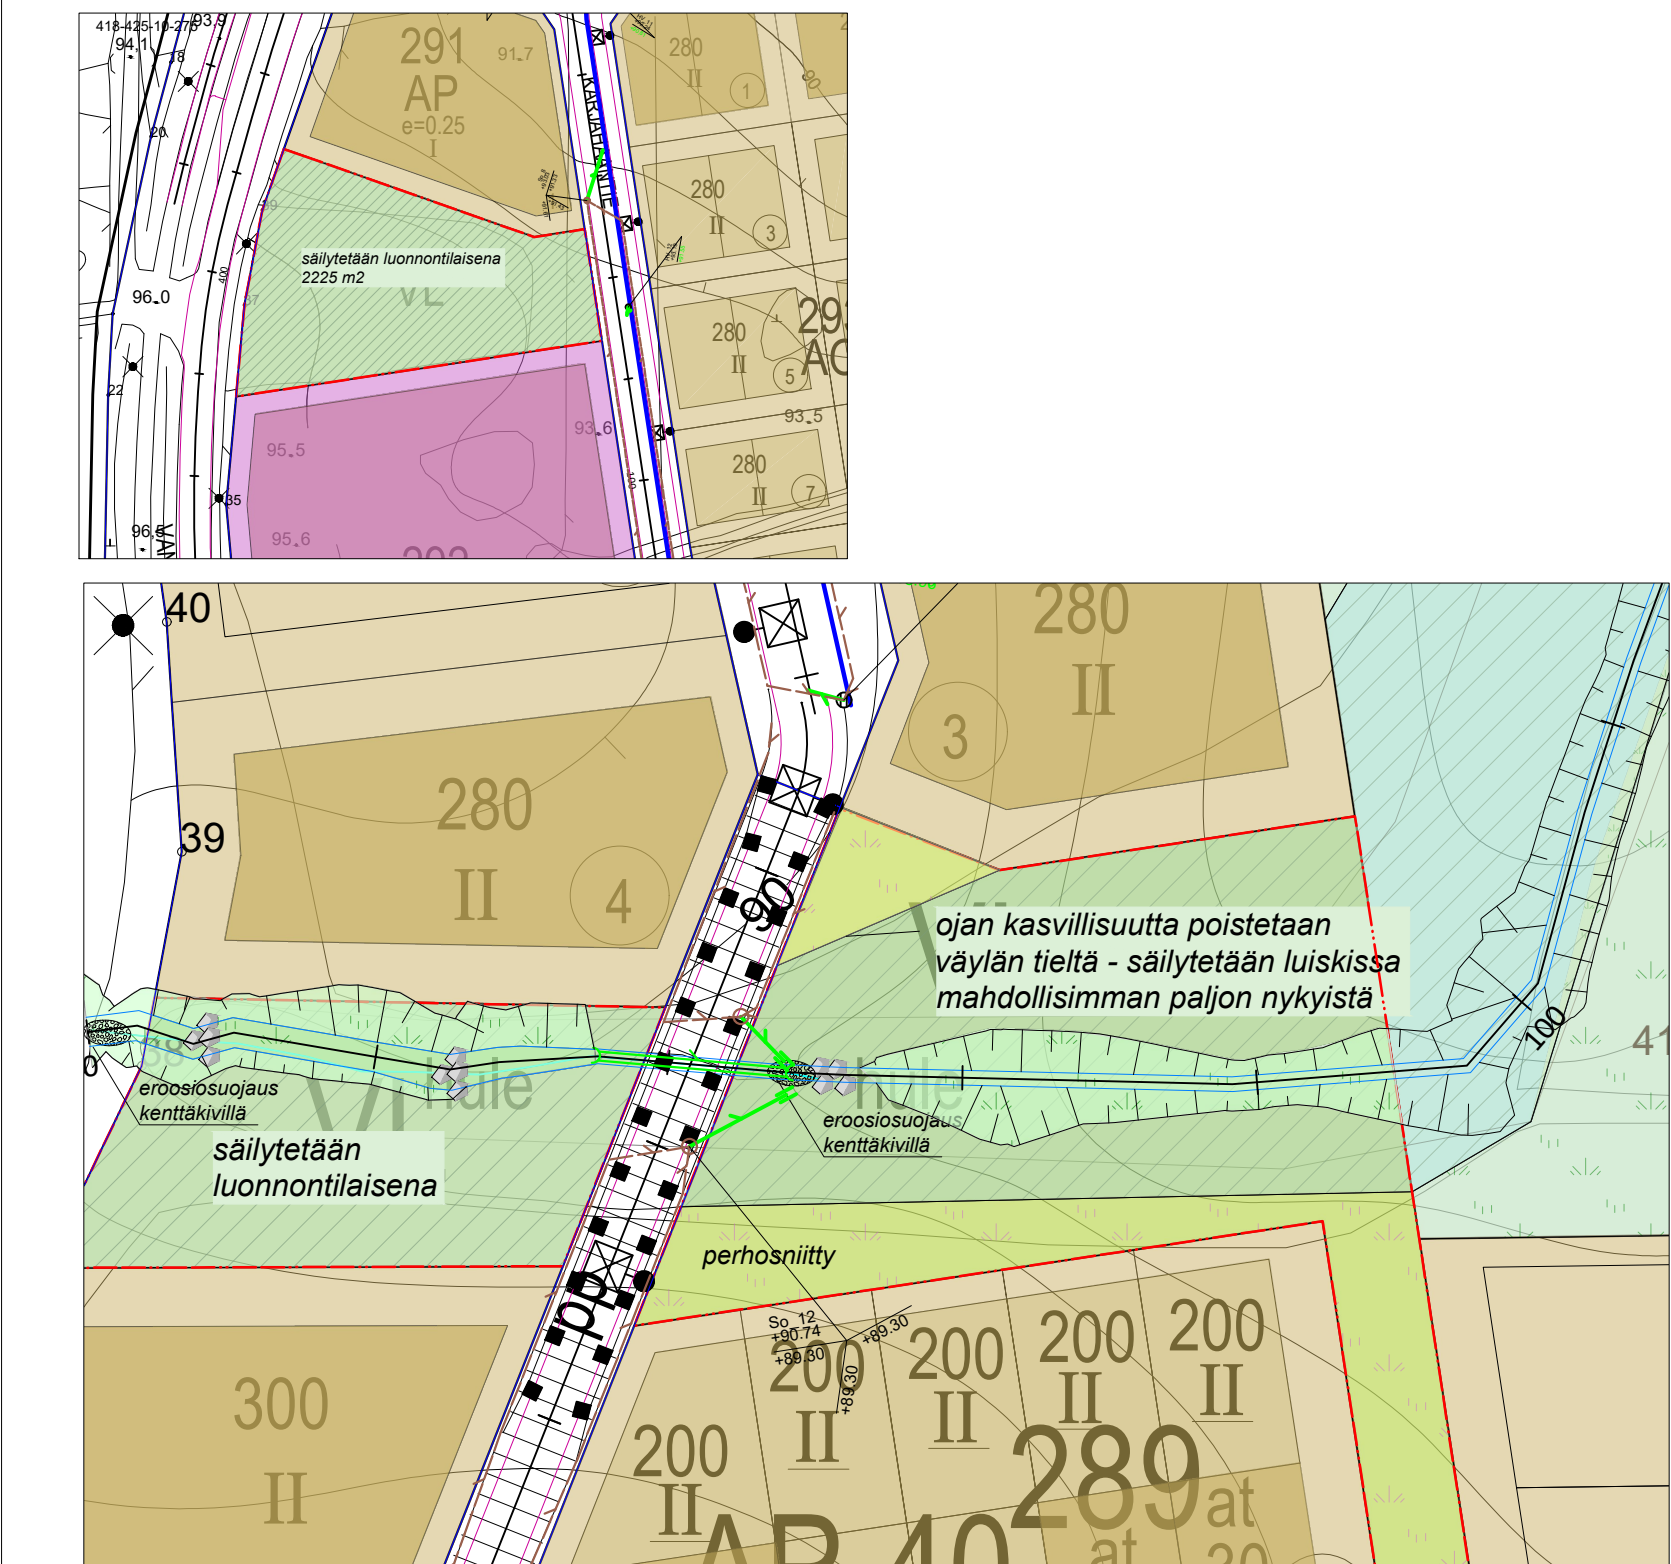

KASVILUETTELO HUMALAMÄENPUISTO						
Kasvilajin tunnus	Kasvin nimi		Istutustiheys kpl/m ² , istutus etäisyys cm	Taimikoko cm	Taimien lukumäärä kpl yht	Istutuspinta- ist. kpl/m ² , multasyvyys cm
La si	Havupuut					
Pi sy	Larix sibirica / siperianlehtikuusi			125-150	1	80
Pi pu G	Pinus sylvestris / metsämänty			100-125	2	80
	Picea pungens 'Glauca' / hopeakuusi			80-100	3	80
Ac ta	Lehtipuut					
Be pe b	Acer tataricum subsp. ginnala, mongolianvaahtera, rungollinen			150-250	4	80
Pr pe	Betula pendula f. bircalensis / pirkkalankoivu			rym 14-16	5	100
Qu ro	Prunus pensylvanica / pilvikirsikka			rym 12-14	3	80
Sa al S	Quercus robur, metsätammi			rym 14-16	1	100
Sa ca	Salix alba var. sericea 'Sibirica', hopeapaju			rym 12-14	2	100
Sa tr	Salix caprea, raita			rym 10-12	2	100
So ar K	Salix triandra, jokipaju			rym 6-8	1	80
Ti co	Sorbus x arnoldiana 'Kirsten Pink', Arnoldinpihlaja Kirsten Pink			rym 10-12	5	80
	Tilia cordata, metsälehmus			rym 16-18	2	100
Ma Wh	Hedelmäpuut (syötävä puutarha)					
Ma An	Malus domestica 'White Transparent' Omena			150-200	1	80
Py Mo	Malus domestica 'Antonovka' Omena			150-200	1	80
Pr Si	Pyrus communis 'Moskovskaja' Päärynä			150-200	2	80
	Prunus domestica 'Sinikka Siniluumu'			150-200	1	80
Amki	Lehtipensaat					
ArVi	Amelanchier bartramiana 'Kliminki' / pohjantuomipihlaja (syötävä puutarha)		yksittäin	40-60	2	40
Loka	Aronia Viking, marja-aronia (syötävä puutarha)		yksittäin	40-60	2	40
Hirh	Lonicera caerulea var. kamschatica/ marjasinikuusama (syötävä puutarha)		yksittäin	40-60	2	40
Ron	Hippophae rhamnoides/ tyrni (syötävä puutarha)		yksittäin	40-60	2	40
SaaT	Rosa nitida, nukkerusuu		5, 45	30-50	130	26
Spbe	Salix x aurora 'Tuhkimo', peittoapaju		2, 70	15-30	42	21
SpwK	Spiraea betulifolia, koivuangervo		2, 5, 65	30-50	23	9
	Spiraea x watsoniana 'Kruunu', kuninkaanangervo		2, 70	30-50	65	13
Pimu	Havupensaat					
Lrps	Pinus mugo 'Pumilio', kääpiövuorimänty		2	40-50	14	16,5
Lysa	Perennat					
	Iris pseudacorus, keltakurjenmiekkä		4, 50		52	13
	Lythrum salicaria, pohjannrantakukka		8, 35		100	12,5
	Niittysekset					
	tulva / kostea niitty, esim. Kostea niitty-siemenseos, Suomen niittysiemen					1770 huleallas, ojat
	maisemanurmi 2, valkoapilaa seokseen noin 15%					4400 entiset pellot
	maisemanurmi 2					400 syötävä puutarha
	perhosniitty ja suojaheinä, esimerkiksi Suomen niittysiemen					970 luiskat
	perhosniitty ja suojaheinä, esimerkiksi Suomen niittysiemen, voidaan kylvää myös laikuttamalla					900 perhosniitty

Tuote	KPL	Putoamiskorkeus	Turma-alustan	Materiaalit, väri ja lisätiedot
L1.	Imperia Hags tuotekoodi: 8045591	1	1000 mm	15 mm valettava
L2.	Bolve, Hags tuotekoodi: 8038413	1	920 mm	25 mm jousto
L3.	High Cargo Net, Hags tuotekoodi: 8061278	1	950 mm	200 mm
L4.	Puutolpat, Hags tuotekoodi: 8061278	1	600 mm	200 mm
L5.	Balance, Hags tuotekoodi: 8061269	1	1000 mm	300 mm
L6.	Linnunpesäkeinu, Leikkiset tuotekoodi: 3009	1	1480 mm	400 mm, turvasora
	Ega, Hags, tuotekoodi: 8038416 Keinuinuotin Bimp tuotekoodi: 8049723 Keinuinuotin Kiddy tuotekoodi: 804960-2	1	1500 mm	300 mm Keinu, jolle kaksi erilaista istuinta, turvaistuin ja rengasistuin
L7.	UniMini Ryi tuotekoodi: 8051850	1	1250 mm	300 mm
L9.	Tasapenkki, Kompan tuotekoodi: FSA/203	1	630 mm	200 mm tummanharmaat jalat
L10.	Seppilauta, 40 cm, tuotekoodi: FAZ30200	1	400 mm	200 mm tummanharmaat jalat
L11.	Cross Trainer, Lappset tuotekoodi: 081001M	1	620 mm	200 mm Dark grey RAL 7024
L12.	Hiekkalaatikko, aitapöytä Ø130x800, Lappset tuotekoodi: HHB130080 ruskea halk. 13 cm korkeus 80 cm, 11 jlm, halk. 3,5 m	99	300 mm	200 mm ruskea, asennus maanpinnan yläpuolelle 300 mm
L13.	Kumpare korkeus noin 700 mm pinnoitus Softex valettava turva-alusta	1		15 mm valettava 25 mm jousto RAL 6025 saniaisenvihreä
L14.	Puolipallo 695 mm, Lappset tuotekoodi: 908903	2	300 mm	200 mm punainen
L15.	maapuut	2	300 mm	200 mm esimerkiksi metsästä poistettavista puun rungoista
L16.	maakivi	7		Leikkipaikka 1 kpl koko 700 mm, upotus 1/3, hulealiallas 6 kpl koko 300-600 mm
K17.	Scandinavia penkki selkä- ja käsinojilla, 3-istuttava, Lappset penkki tuotekoodi: RF2301M	3		Puusat Linax-käsitelty Metalliosat Musta RAL 9005, syväperustus
K18.	Scandinavia penkki ilman selkänöjää, 3-istuttava, Lappset tuotekoodi RF2531M	3		Puusat Linax-käsitelty Metalliosat Musta RAL 9005, syväperustus
K19.	Scandinavia pöytä, Lappset tuotekoodi: RF2291M	2		Puusat Linax-käsitelty Metalliosat Musta RAL 9005, syväperustus
K20.	City 100 roska-astia, Lehtowori	2		RAL 8024 Beige brown
K21.	Puiston infokyltti, leikkipaikka ja syötävä puutarha, esim Normiopaste			Teräsrakenteinen opastetaulu, korkeus 1200 mm ja leveys 900 mm. Kyttilevyn koko 620x720 mm. Asennus syväperustamalla. Leikkipaikalle infokyltti, jossa tarvittavat infot -osoite, hätänumero, kunnossapidon yhteyshenkilö jne. syötävään puutarhaan infokyltti, jossa kerrotaan alueesta ja istutettavista merjapensaita ja hedelmäpuisto- niiden vapaasta käytöstä
		2		

MERKKIEN SELITYKSET

Suunnittelualueen raja

SÄILYTETTÄVÄ KASVILLISUUS

Säilyvä metsä, hoidetaan erillisen metsänhoitosuunnitelman mukaisesti

ISTUTETTAVA KASVILLISUUS

Entiset pellot noin 4400 m2 luonnontniitty, kyntö ja siemenseos maisemanurmi 2, valkoapilaa seokseen A3
Maisemapellot, EV- alueet, kunnan toimenpiteet

Istutettava havu-, lehti- tai hedelmäpuu R2

Istutettava marjapensas 8 kpl, R2

Istutettava lehtipensas 85,5 m2, R2

Niitty (perhosniitty), luiskat 996 m2, A2

Perhosniitty 903 m2, A3

Kostea niitty, hulevesiallas, ojat, 1685 m2, A2

Lyhyenä pidettävä niitty, maisemanurmi 2 472 m2 (syötävä puutarha), A2

Kosteikkoperennat 25,5 m2, A2

PINTAMATERIAALIT

Valettava turva-alusta 53,3m2 (laitteet 1, 13)
15 mm valettava
25 mm jousto
Kivituhka
Turvahake
h = 30 cm, 94 m2 (laitteet: 1 (15 m2), 5,7,8)
h = 20 cm, 483 m2 (muut laitteet, muu alue)
Turvahiekka/ sora 49 m2 (laite 6)
h=40 cm
Leikkihiekka 10 m2 raekoko (Ø 0-2 mm) h = 300 m
Kuorikate, pensasalueiden reunat leveys väh. 40c
polku metsään, haketus, 30 m2
sopivan kohdan katsominen maastossa

KALUSTEET JA VARUSTEET

Istutustensuoja-aita, puinen 22 jlm
Valley View - nurmikkoreunus 150 jlm
Piknik-pöytä-penkki 2 kpl, puiston penkki 3 kpl
Jäteastia 2kpl, Infotaulu 2kpl
Valaisin, erillinen valaistussuunnitelma
Maapuut 3 kpl, maakivi (leikkipaikalla 1, ja hulevesialtaissa & ojen reunoilla eri kokoisia kiviryhmiä)
Leikkivälineen putoamiskorkeus
Suunniteltu pinnantasaus
Avo-oja
erosiosuojaus kenttäkivillä, noin 28 m2
uusi rumpu
salaoja
sadevesiviemäri

Leikkipaikan ja syötävän puutarhan kunnossapitoluokka on R2, toimintaviheralue.

Rev A	Syötävän puutarhan siirto leikkipaikan eteläpuolelle	15.5.2025		
Rev B	Leikkivälineiden siirto raitin länsipuolelle	15.4.2025		
Merkki	Muutos	Pvm	Suunn.	Tark.
Hankkeen nimi	Humalamäenpuisto Rakennussuunnitelma			
Piirustuksen sisältö	Asemapiirros			
		Lempäälän kunta, Yhdyskunnan palvelusalue		
Pvm 1.3.2024	Suunn. Niina Repo Proj.pääll. Ippo Miekka	Pvm 15.4.2025	Tark. Jukka Markkanen	
Koordinaattijärjestelmä GK24 Korkeusjärjestelmä N2000		Mittakaava 1:500, 1:1000	Piir.nro 5-01	