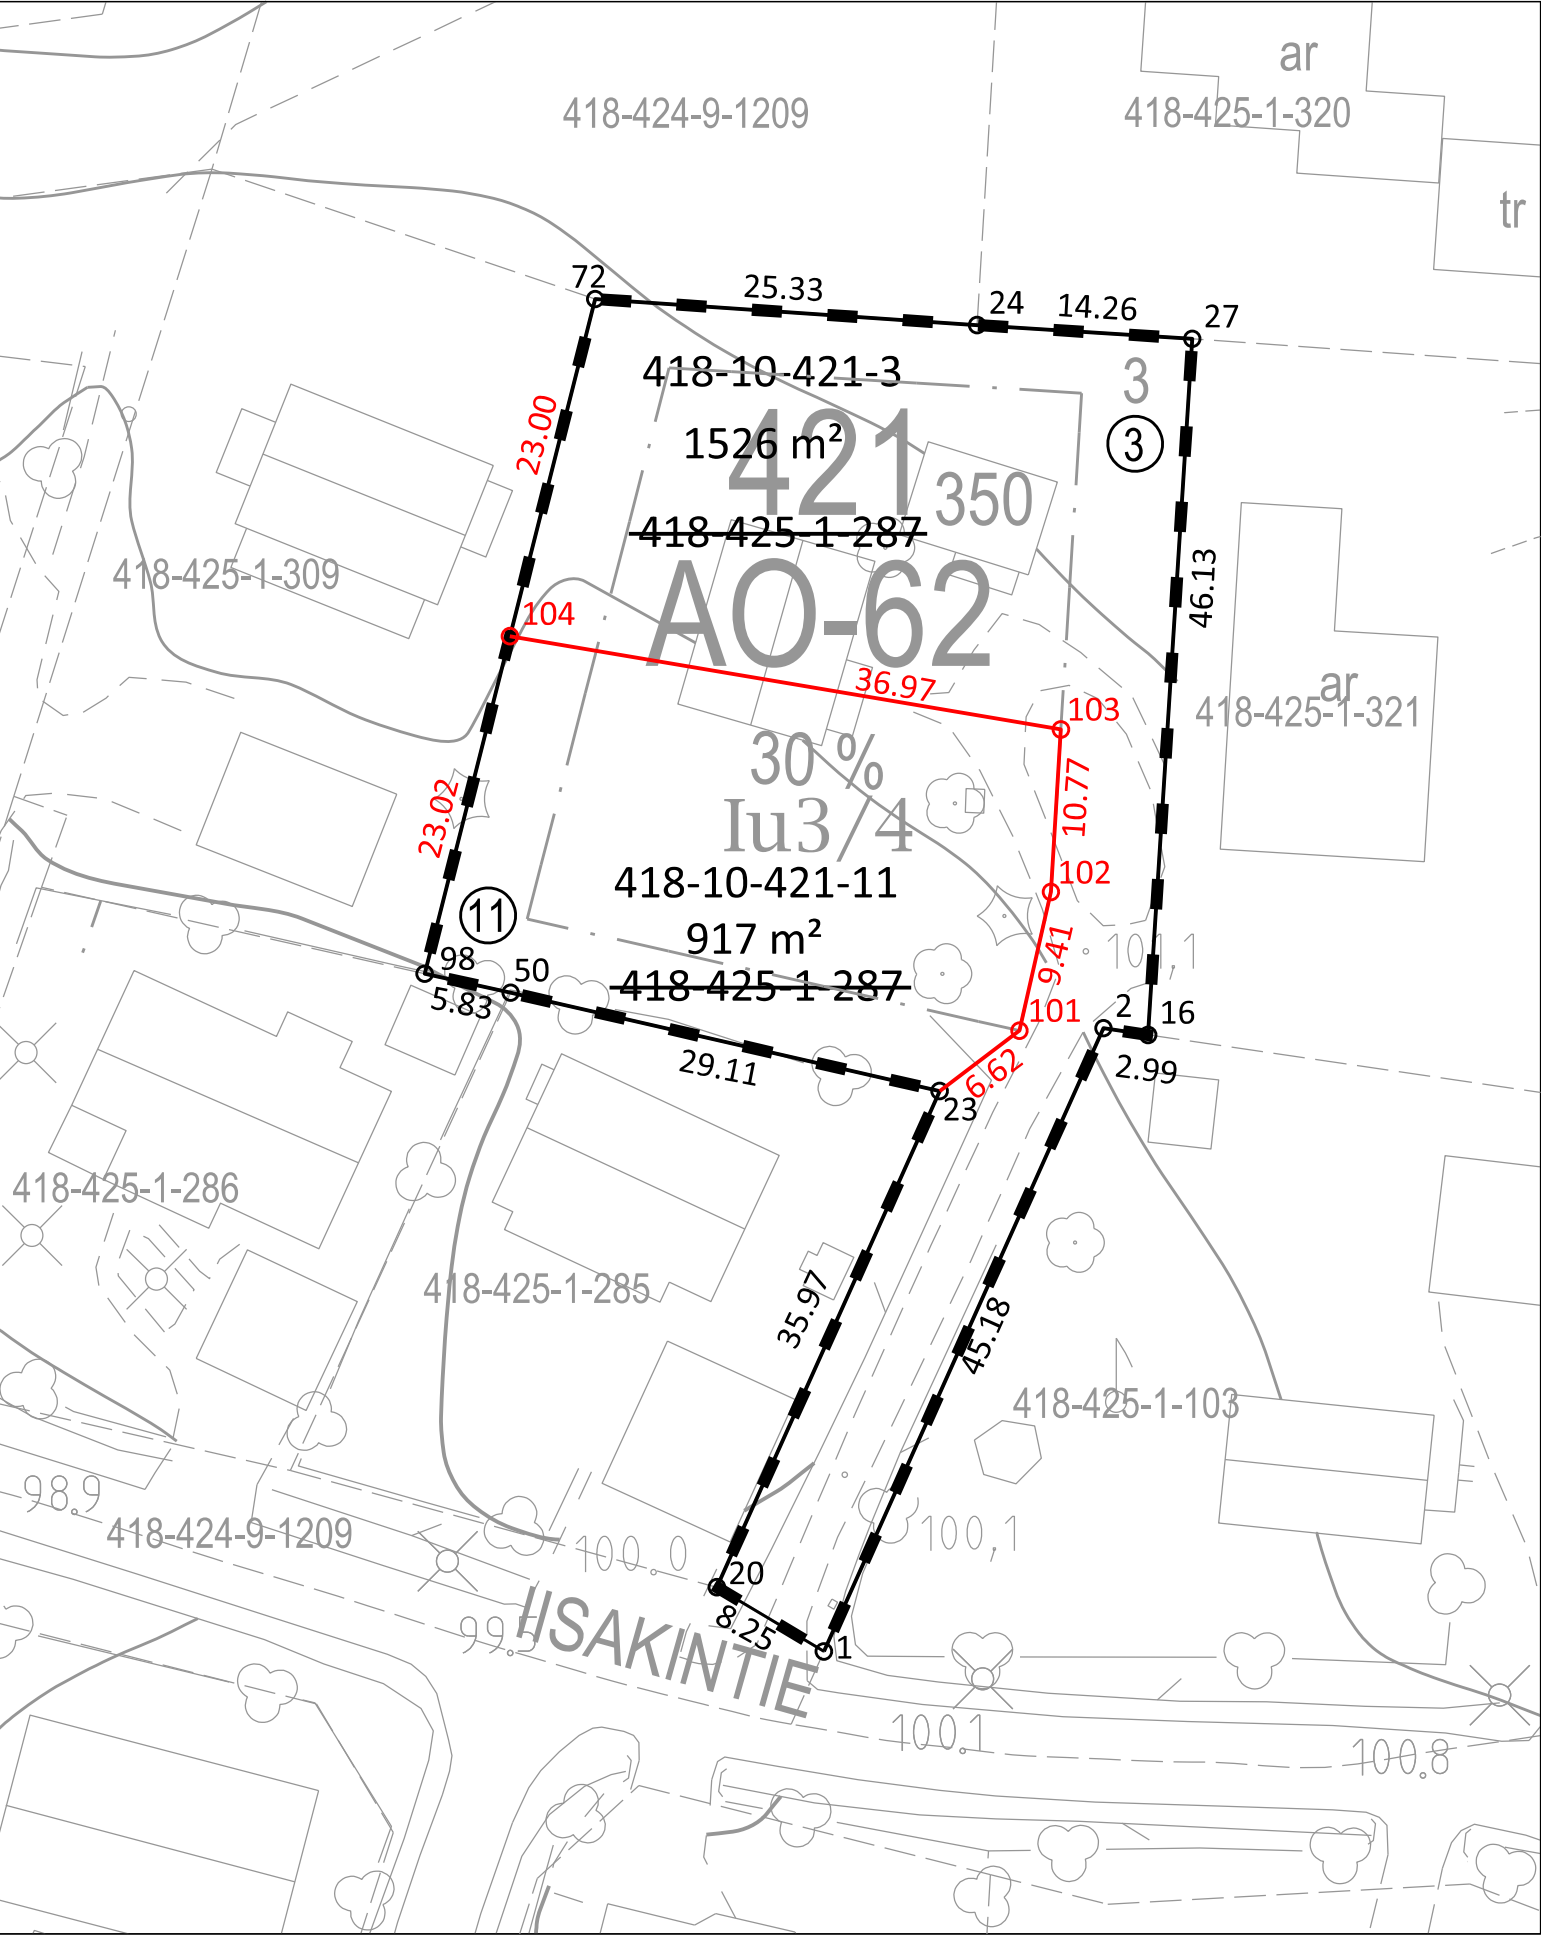


KOORDINAATTILUETTELO

N:o	N	E	Uusi rajamerkki
1	6807111.687	24488498.358	
2	6807152.907	24488516.853	
16	6807152.460	24488519.809	
20	6807115.934	24488491.280	
23	6807148.751	24488506.015	
24	6807199.405	24488508.498	
27	6807198.501	24488522.728	
50	6807155.257	24488477.634	
72	6807201.129	24488483.226	
98	6807156.510	24488471.945	
101	6807152.741	24488511.299	x
102	6807161.915	24488513.378	x
103	6807172.660	24488514.040	x
104	6807178.831	24488477.588	x

MUODOSTUMINEN

Kiinteistötunnus	Pinta-ala	Muodostajayksikkö
418-010-0421-0003	1526 m ²	418-425-0001-287
418-010-0421-0011	917 m ²	418-425-0001-287

RAKENNUSOIKEUS

Kiinteistötunnus	Rakennusoikeus
418-010-0421-0003	175 kem ²
418-010-0421-0011	175 kem ²

ERILLINEN TONTTIJAKO			1:500 (A3)			
LEMPÄÄLÄN KUNTA Yhdyskunnan palvelualue			Koordinaatti- ja korkeusjärjestelmä:		ETRS-GK24 ja N2000	
			Tonttijaon tunnus:		418-0100421001	
			Asemakaava:		418-10032	
Laatija:	Maanmittausinsinööri Johanna Halme	10.11.2025	Kunnanosa:	10	Kortteli:	421
Hyväksyjä:	Kaavoituspäällikkö Teija Mäkelä		Muutettavat tontit:		3	
Voimaantulo:			Uudet tontit:		3, 11	