

243
YL

418-439-3-129

or
SAIKANTALO

Reuna-alue 1.60
 Jalkakäytävä 2.00
 Pyörätie 3.00
 Välialue 2.00
 Piennar (asf.) 0.75
 Ajourata 4.00
 Keskiisaareke 2.50
 Ajourata 4.00
 Piennar (asf.) 0.75
 Välialue 1.30
 Yhdistetty ikpp.nyk. 2.00

KULJUNTIE

Tyynyhidasteet sijoitetaan ennen suojatiesaarekettä,
 sijainti tarkastettava rakentamisen yhteydessä.

Tyynyhidasteissa yksipuoleinen ruutumerkintä.

Tarvittaessa asennetaan sumupaalut hidasteiden kohdalle.




Kuljuntielle sijoitetaan tyynyhidasteet (ajohidasteet) Saikantalon kohdalle suojatiesaarekkeen yhteyteen.

Tyynyhidaste on soveltuva ja suositeltava hidastetyyppi linja-autoreitille.

TYINYHIDASTE

Tyynyhidasteen keskiosan korkeus 0,05 m
 kadun pinnasta / viisteen juuresta

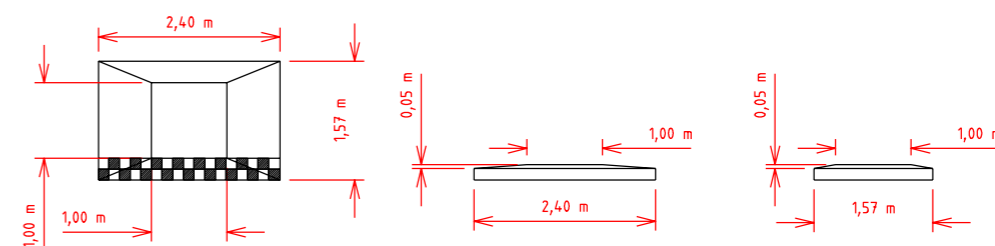


Kohteeseen asetetaan vaihtuva nopeusrajoitus:
 Kouluaikoina 30 km/h, muina aikoina 40 km/h

Nopeusrajoituksen 30 km/h kanssa käytetään varoitusmerkkiä A17. Lapsia.
 Nopeusrajoituksen 40 km/h kanssa käytetään varoitusmerkkiä A10. Töyssyjä.

Koordinaattijärjestelmä: ETRS-GK24

Korkeusjärjestelmä: N2000

Muutos Kuljuntien katusuunnitelmaan 3.2.2023 nro 307009/201-1021

 LEMPÄÄLÄN KUNTA		Yhdyskunnan palvelualue
Työkohde Kuljuntien ajohidasteet Saikantalon kohdalla		Sisältö Asemapiirustus
Piir.n:o 307009/201-1021b	Piirt./Suunn. 12.5.2026 MH/Jukka Markkanen	
Mittakaava 1:500	Tark. 12.5.2026 Valtteri Partanen	
	Hyv. Infrapääliikkö	