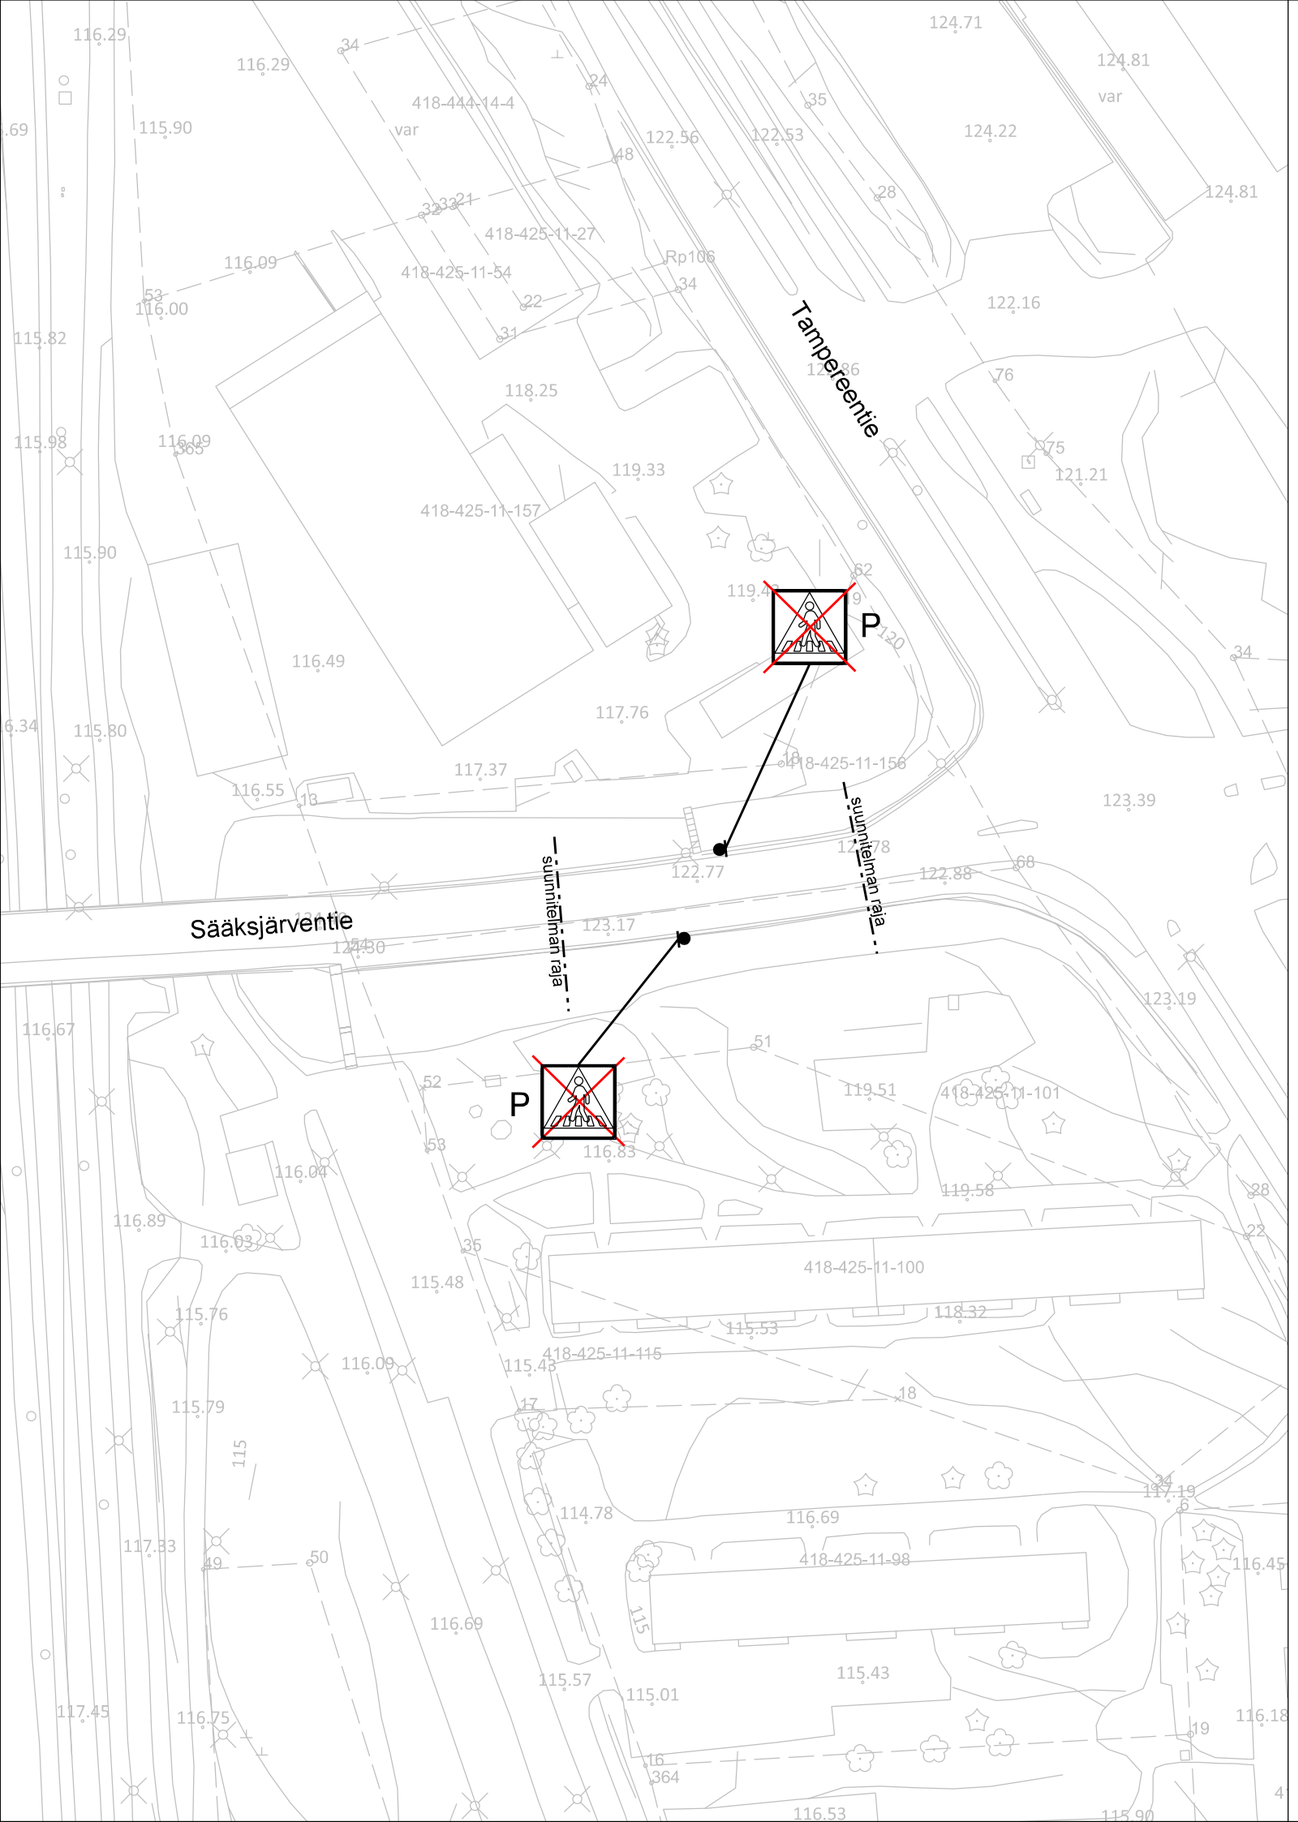


LEMPÄÄLÄN KUNTA		Yhdyskunnan palvelualue
Työkohde Sääksjärventie		Sisältö Liikenteenohjaussuunnitelma
Piir.n:o 101007/201-516	Piirt./Suunn.	5.10.2026 MH/Roosa Iltanen
	Tark.	5.10.2026 Jukka Markkanen
Mittakaava 1:1000	Hyv. Infrapäällikkö	