


JULKISIVU POHJOISEEN

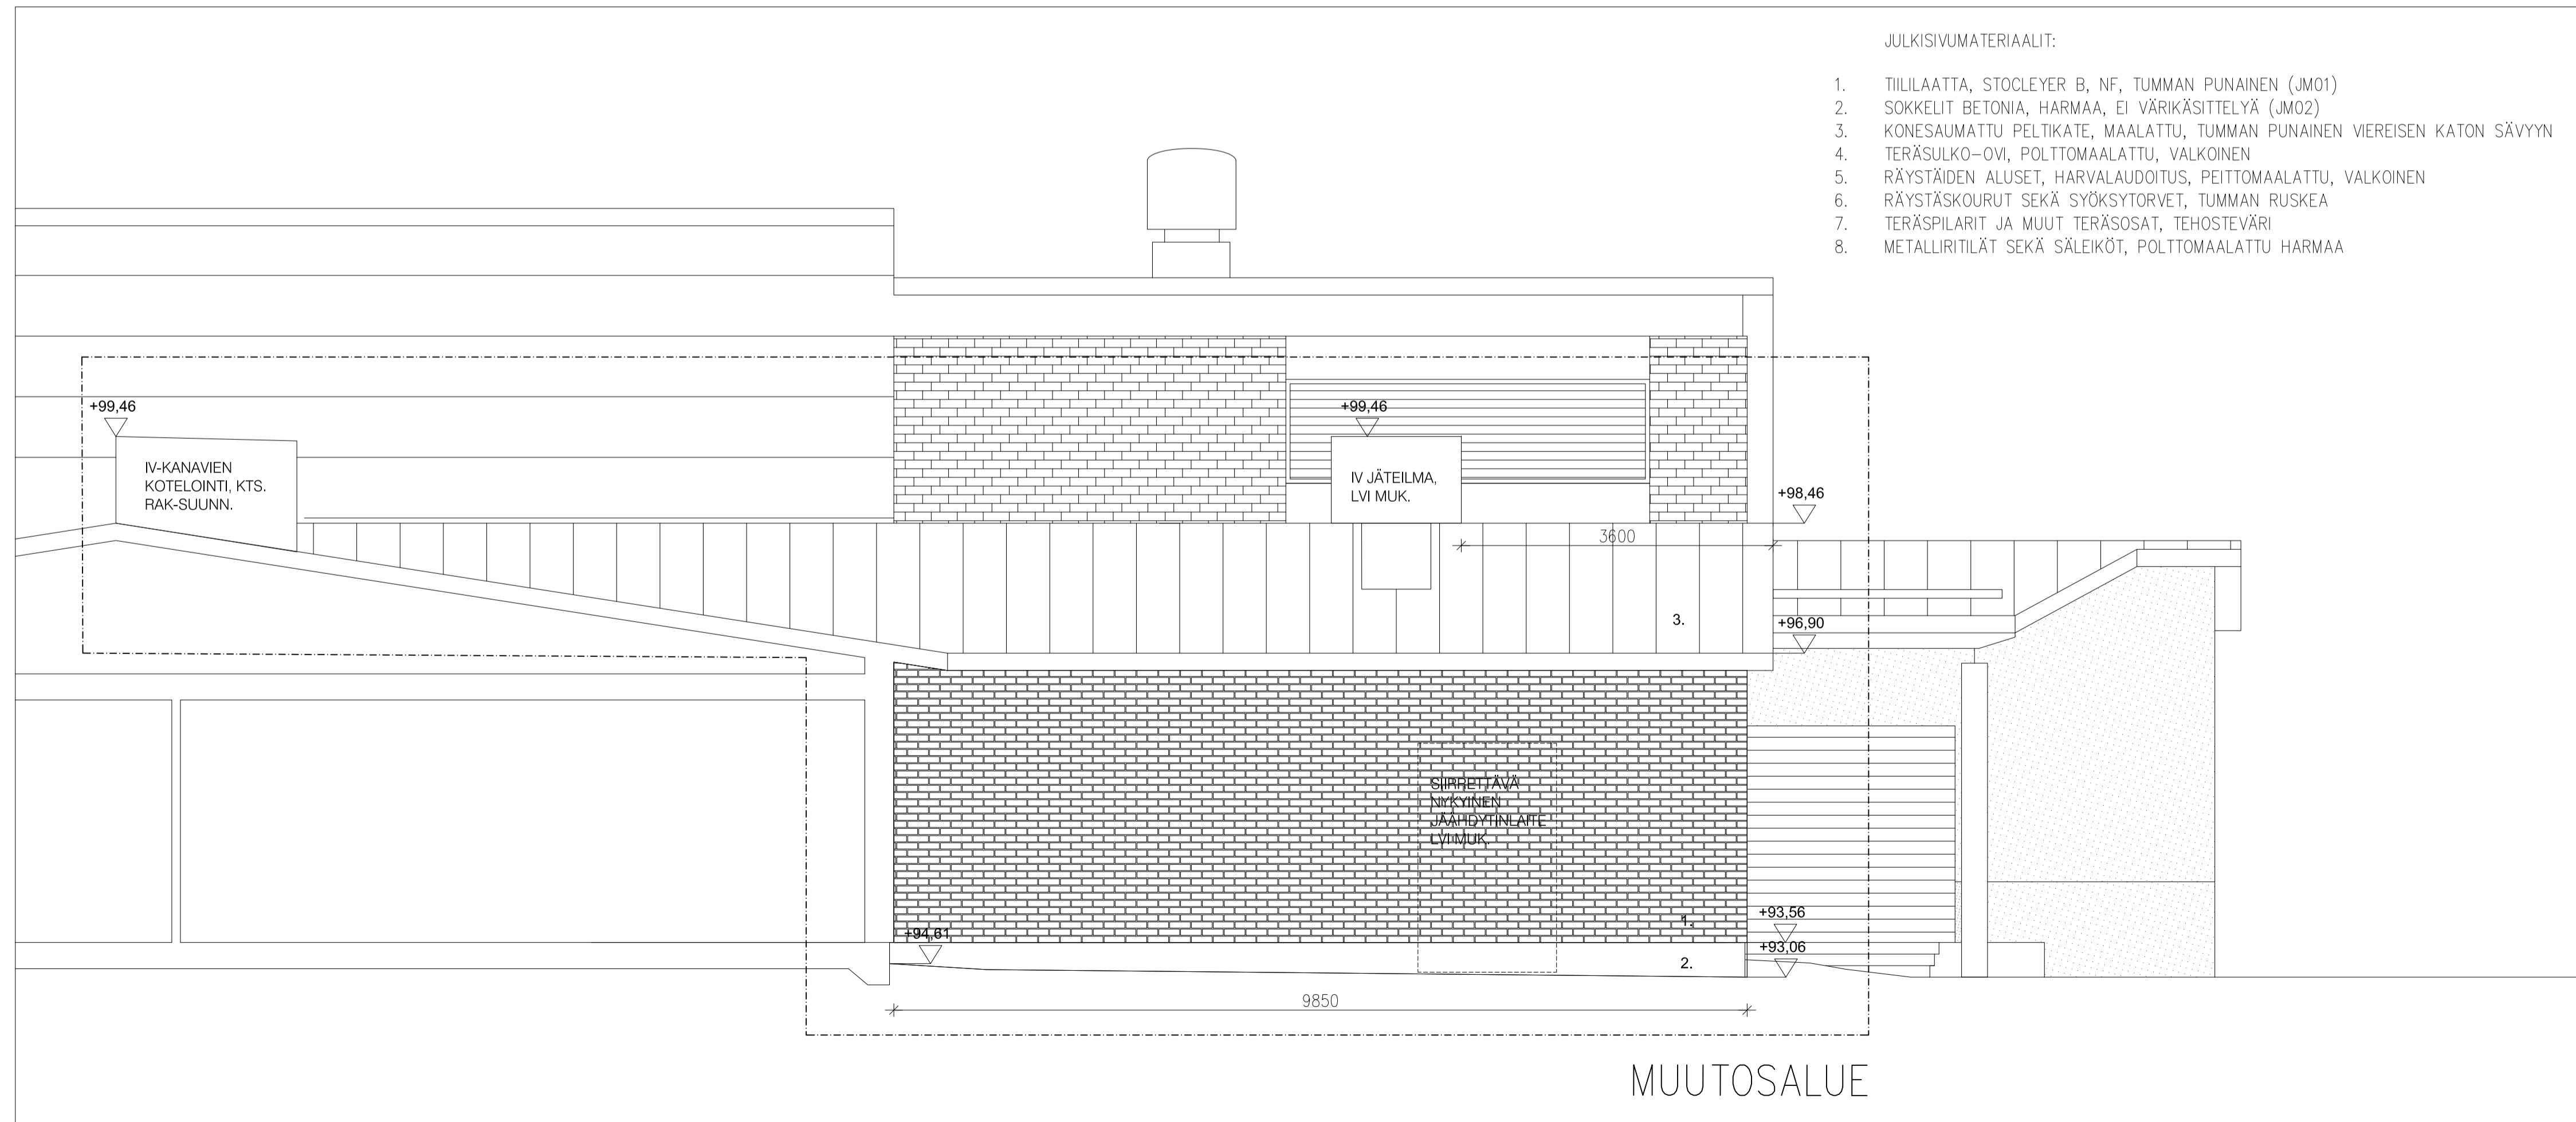

JULKISIVU ITÄÄN

VAIN URAKKALASKENTAA VARTEN

TASAKOORDINAATIO / PLANSKOORDINAATIOSYSTEM:  
ETRS-GK24

KORKEUSJÄRJESTELMÄ / HÖJDSYSTEM:  
N2000

Kaupunginosa/tyyli KUOKKALA	Korttelit/tila 83	Tontti/nro 15-B	Viranomaisten merkintä
Rakennuslomapiide MUUTOS	Rakennuskohteen nimi ja osoite MOISION KOULU, IV-SANEERAUS	Piirustuslaji TOTEUTUSSUUNNITELMA	Juoks. nro
Suunnittelutoimiston tiedot JADA OY PÄLKÄNEENTIE 13 A, 00510 HKI www.jada.fi, 050-3447026	Suunnittelun sisältö JULKISIVUT	Mittakaava	1:50
Piirtäjä IRENE SÄRVI	Suunnittelija	Työnumero	Käyttöyksikkö (nimi)
Pvm 31.3.2023	Vastuullinen suunnittelija JUSSI VUORI, ARK 1613	Nimen selvitys ja koulutus	Hanketunnus
		Suunnittelun ja piirustuksen numero	Rakennus (nimi)
		Tiedoston nimi	AR_1050_01.dwg
		Muutosnumero	AR 1050 01