LINNAJÄRVENTIE

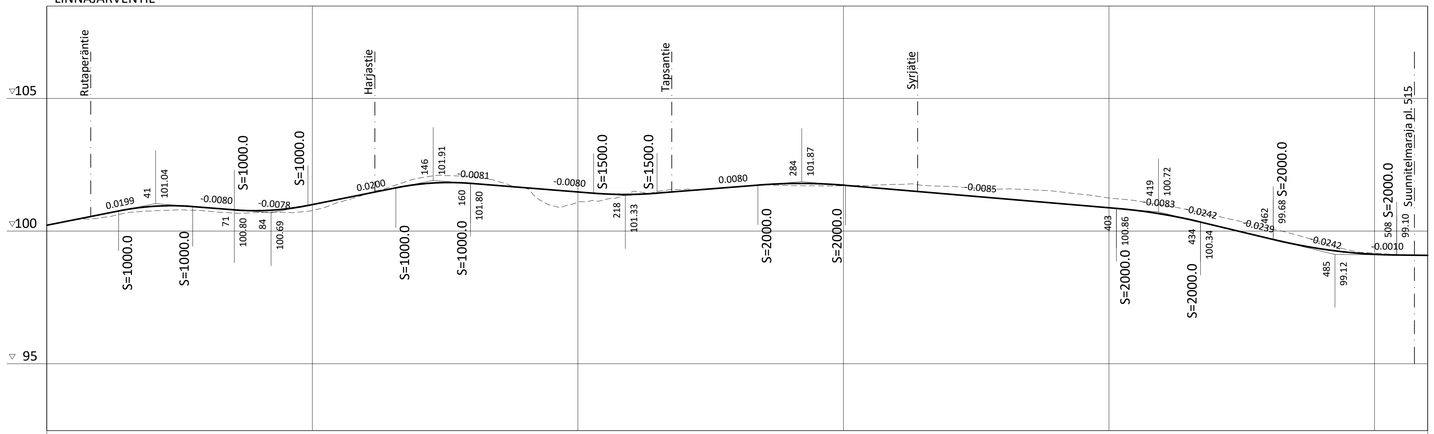

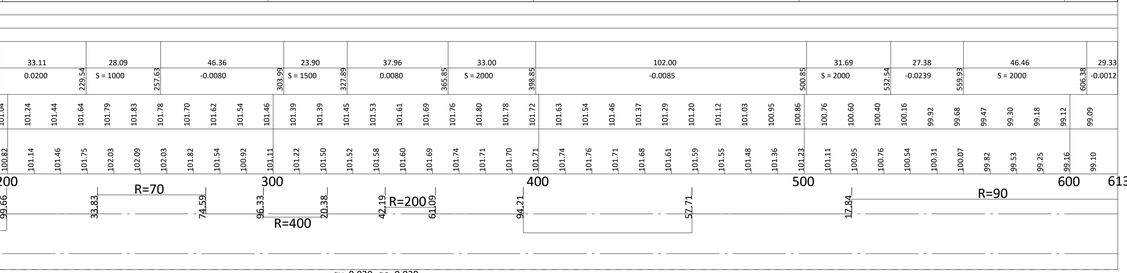

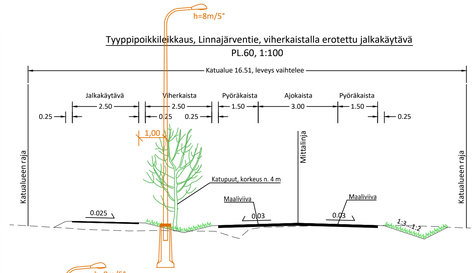

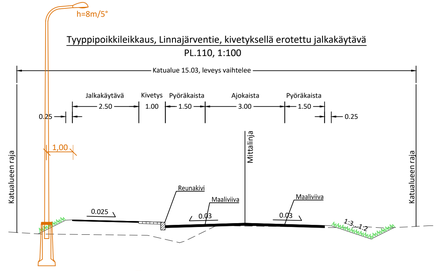

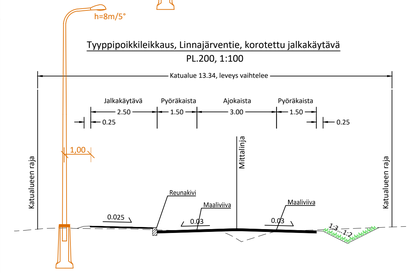

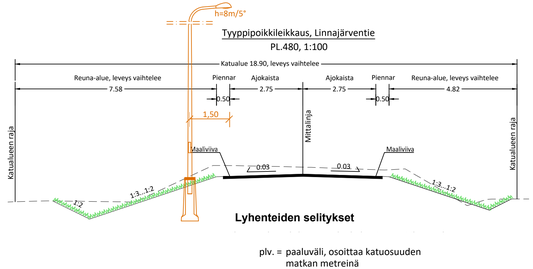

Lyhenteiden selitykset

plv. = paaluväli, osoittaa katuosuuden matkan metreinä

Merkki	Muutos	Pvm	Suunn.	Tark.

Hankkeen nimi

Linnajärventien itäosan katusuunnitelma

Piirustuksen sisältö

Pituus- ja tyyppipoikkileikkaus
Linnajärventie ja kevyen liikenteen yhteydet plv. 98-613

DESTIA A COLAS COMPANY

LEMPÄÄLÄ Lempäälän kunta, Yhdyskunnan palvelualue

Pvm	28.4.2023	Suunn.	Paavo Koukku	Pvm	28.4.2023
		Proj.pääll.	Ilpo Miekka	Tark.	Jukka Markkanen
				Hyv.	Tiina Pekkala

Koordinaattijärjestelmä GK24
Korkeusjärjestelmä N2000

Mittakaava 1:1000/1:100 1:100

Piir.nro 3-01