


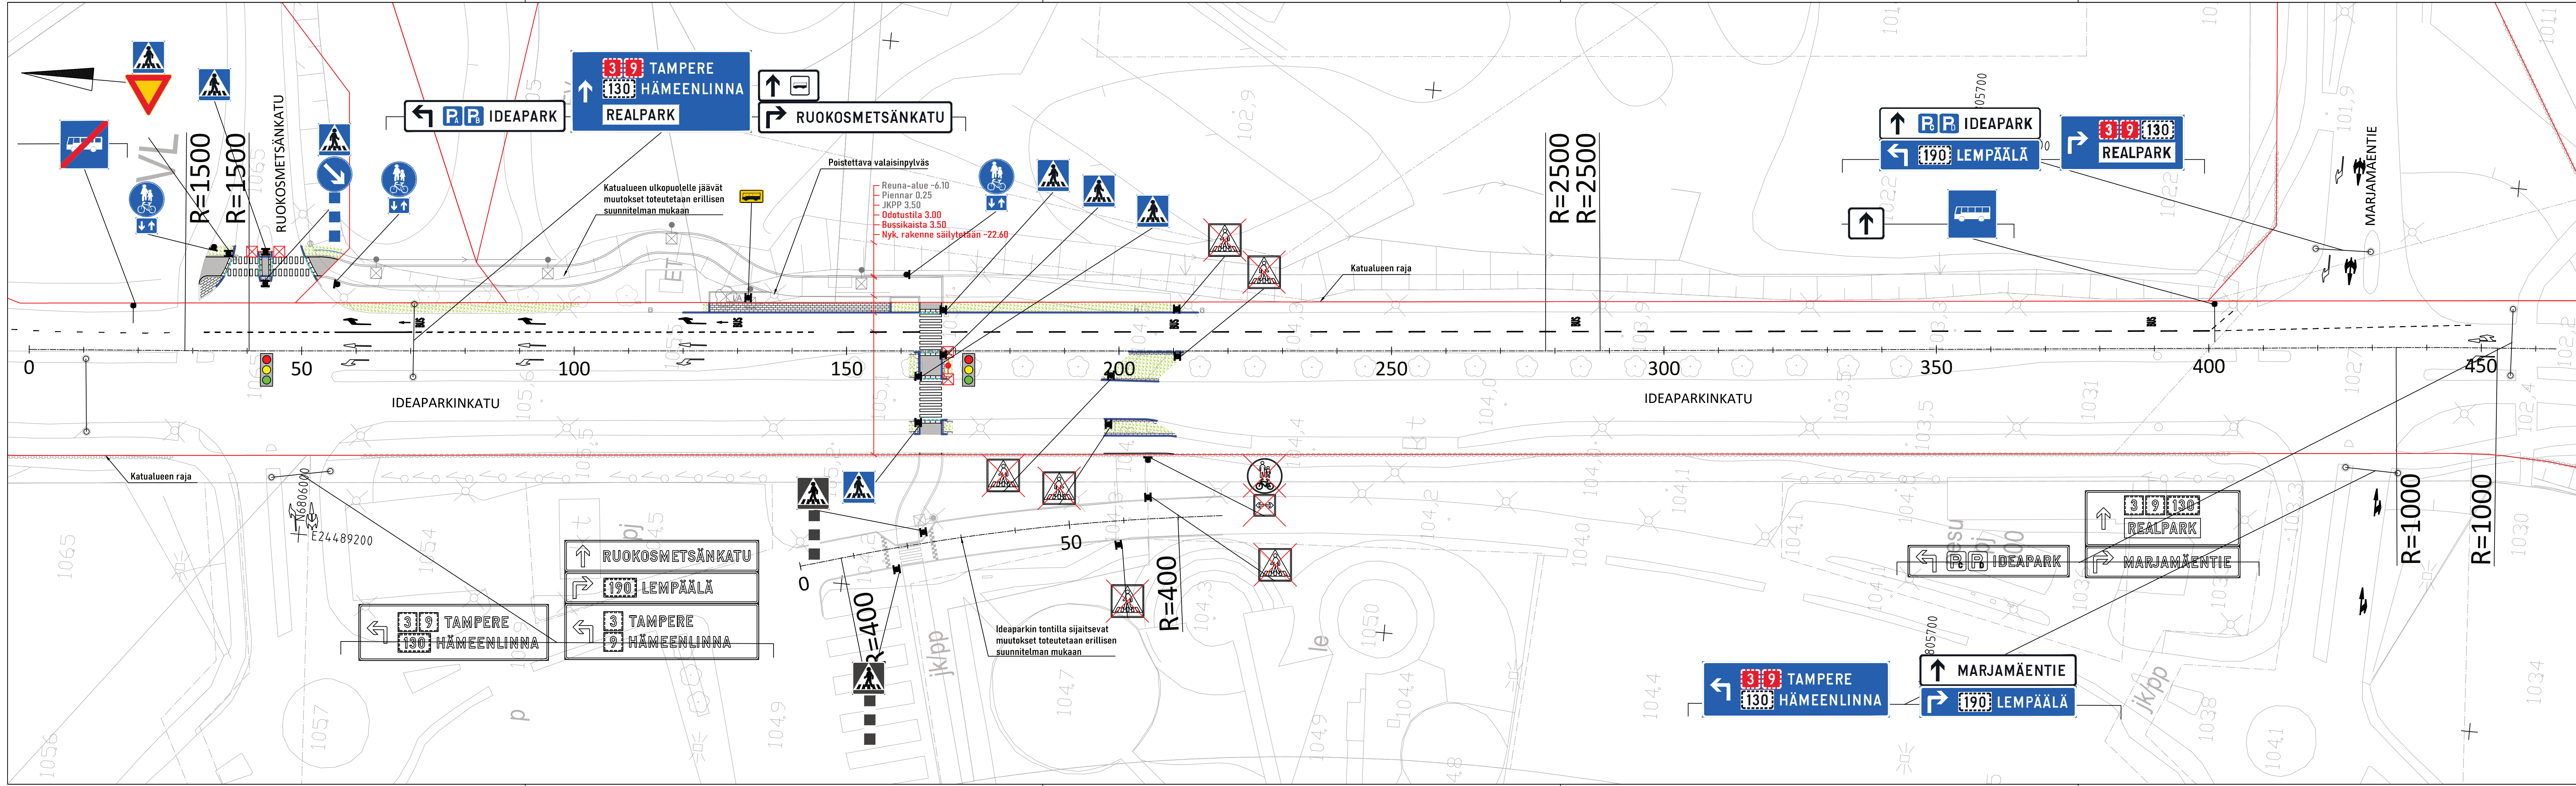

- MERKINTÖJEN SELITYKSET:**
- ASFALTITPÄÄLLYSTEINEN JALKAKÄYTÄVÄ
  - NURMETUS
  - BETONIKIVEYS. VÄRI HARMAA
  - VAROITUSLAATOITUS. VÄRI VALKOINEN
  - AJORADAN/JK:N ASFALTIN REUNA
  - REUNAKIVI. VÄRI HARMAA
  - LUISKATTU REUNAKIVI. VÄRI HARMAA
  - NYK. HULEVESIKAIVO RITILÄ-/KITAKANSISTOLLA
  - AVO-OJA/PAINANNE
  - NYK. AVO-OJA/PAINANNE
  - KOROTETTU SUOJATIE/HIDASTETÖYSSY
  - POISTETTAVA PUU
  - UUSI VALAISIN
  - PYSÄKKIKATOS
  - LIIKENNEVALO-OHJATTU LIITTYMÄ

|   |       |                 |                                                                                       |             |                  |
|---|-------|-----------------|---------------------------------------------------------------------------------------|-------------|------------------|
| Merkki / Pvm                                                                                          |       | Muutos          |                                                                                       | Suunn.      | Tark.            |
| Hankkeen nimi                                                                                         |       |                 |                                                                                       |             |                  |
| Ideaparkinkadun liikennemuutokset välillä Ruokosmetsänkatu - Marjamäentie                             |       |                 |                                                                                       |             |                  |
| Piirustuksen sisältö                                                                                  |       |                 |                                                                                       |             |                  |
| Asemapiirustus, katusuunnitelma                                                                       |       |                 |                                                                                       |             |                  |
|  Lempäälän kunta |       |                 |  |             |                  |
| Pvm                                                                                                   | Tark. | Jukka Markkanen | Pvm                                                                                   | Proj.pääll. | Hanna Isotalo    |
| 3.11.2023                                                                                             | Hyv.  | Tiina Pekkala   | 25.10.2023                                                                            | Suunn.      | Jouni Antikainen |
| Koordinaattijärjestelmä                                                                               |       | ETRS GK24       | Mittakaava                                                                            |             | Piir.nro         |
| Korkeusjärjestelmä                                                                                    |       | N2000           | 1:500                                                                                 |             | 1 201002/201-874 |