



A-A

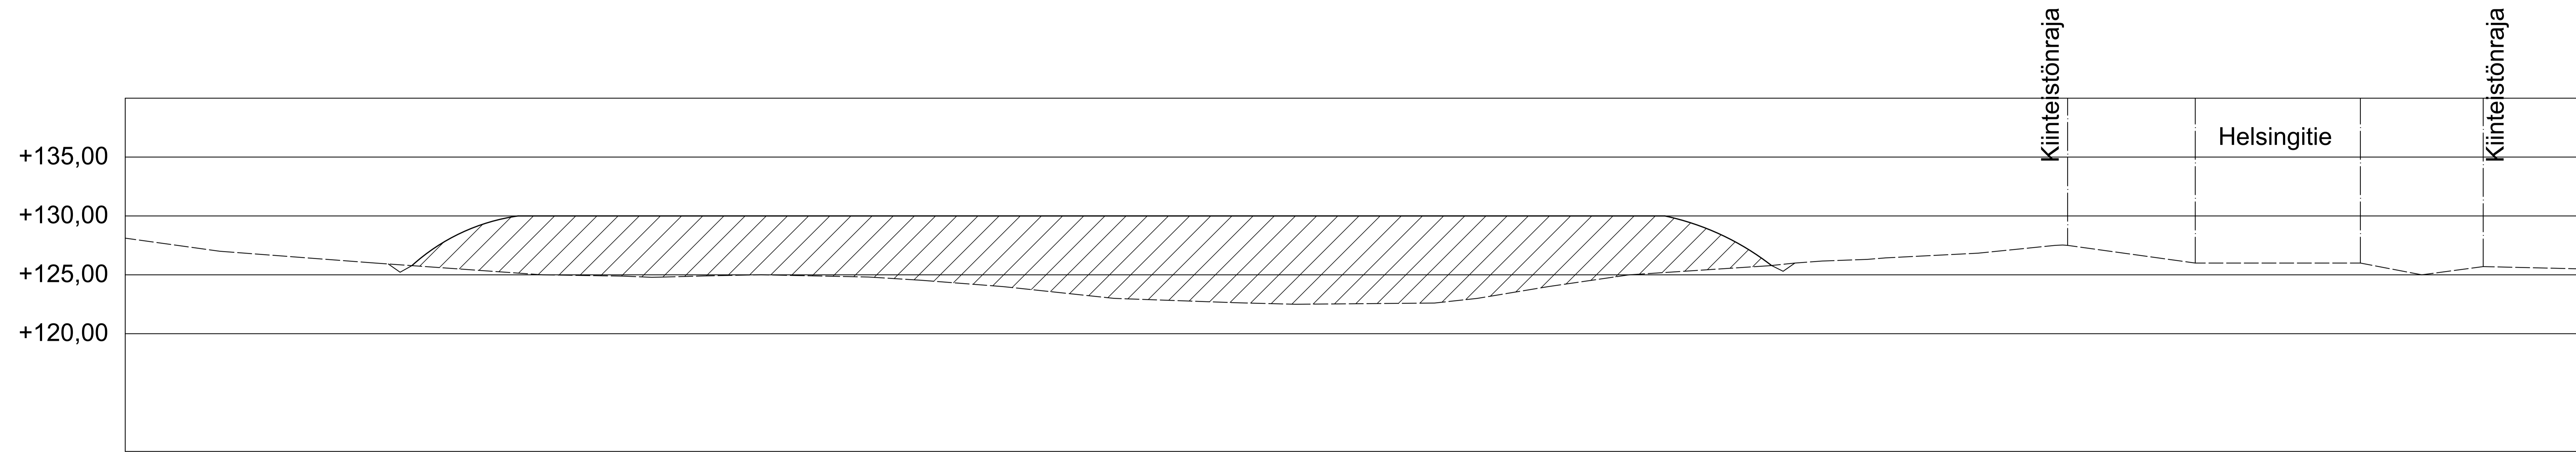

B-B

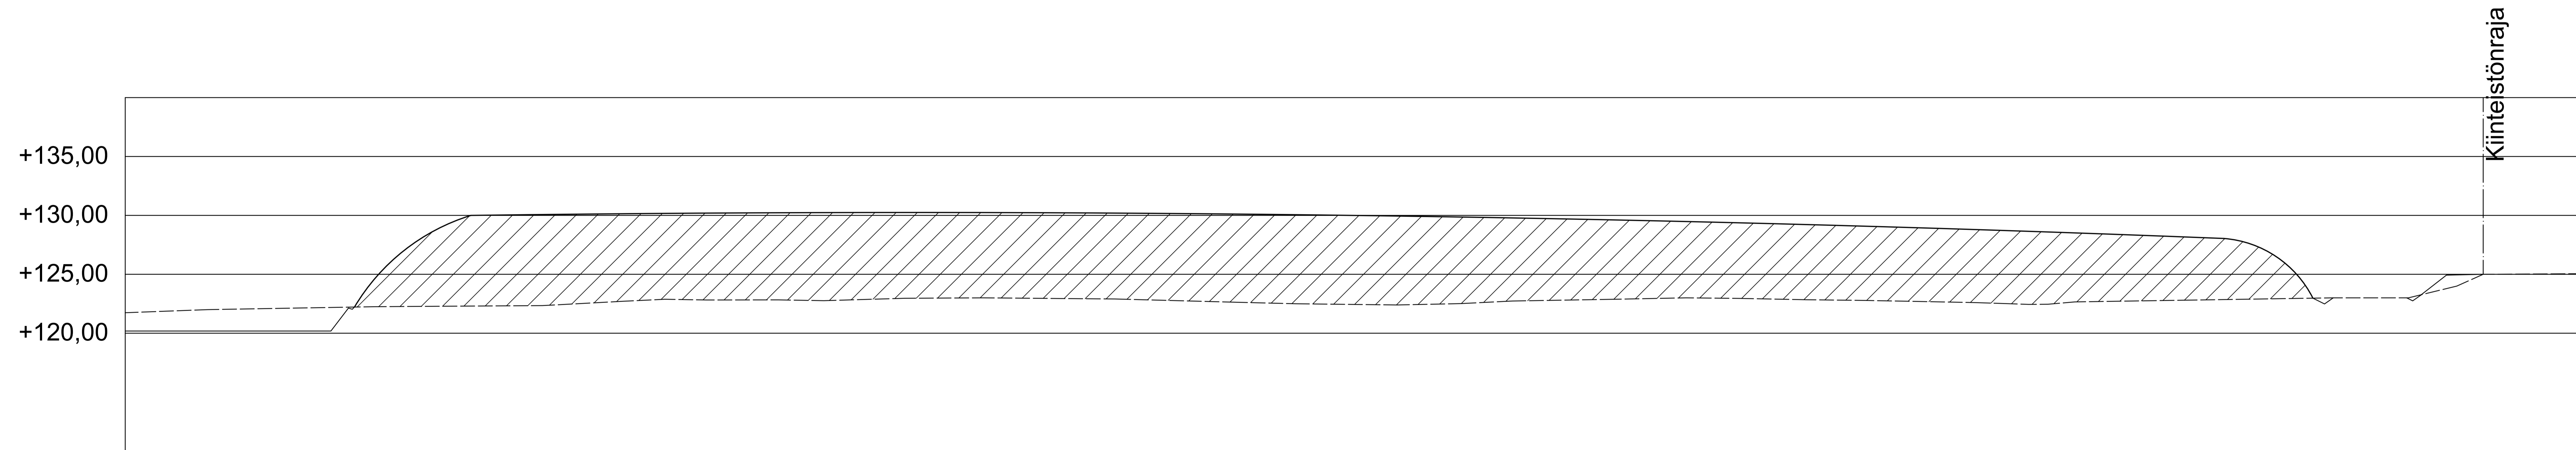

Koordinaattijärjestelmä: ETRS-GK24
 Korkeusjärjestelmä: N2000

LUKUNUMERO	LUKUNIMI	PIKUKODI	NUMERO	YKSIKÖ
857-45-4535-31	Kaakkois-Suomen alue	31		
MAANVASTAANOTTOALUE JUHA KALLONEN 37570 LEMPÄÄLÄ		LEIKKAUKSET A-A B-B	1:200	
JHKAKS OY Salomonkatu 17B, 37500 Lempäälä 040 7044003 joni.hupanen@jhaaks.com		Suunnittelija, yhtiön johtaja ja vastuullinen henkilö GEO	Muut	
8.2.2024 YAMK, INS. JAAKKO HUPANEN		JOOANAS HUPANEN		