
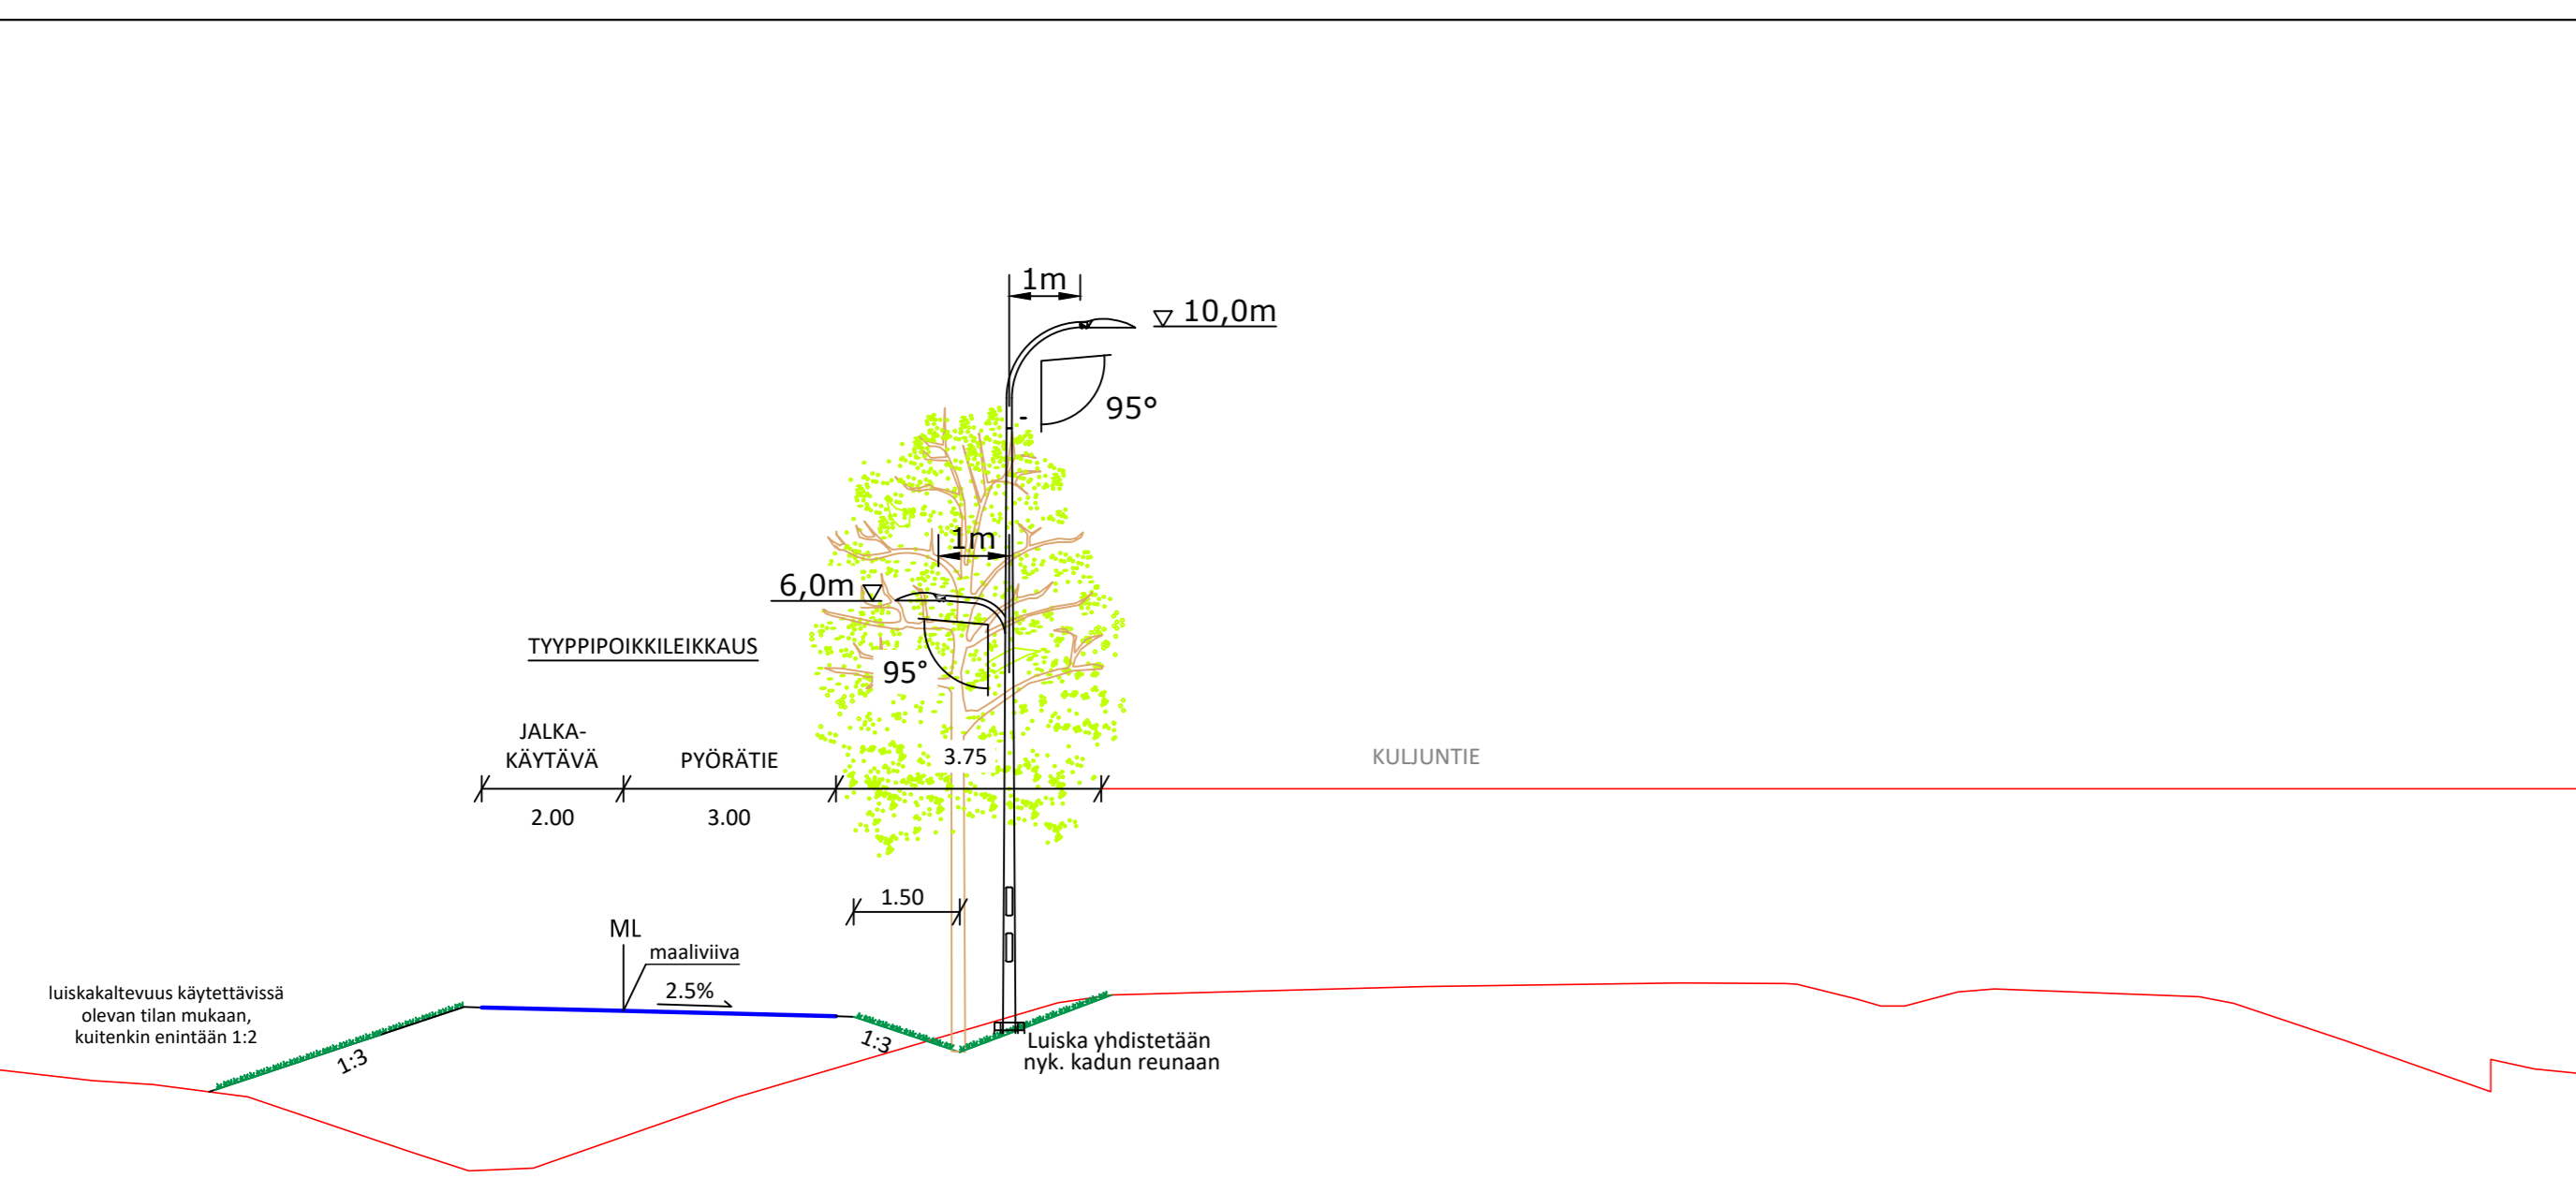


# ML\_Kuljuntien\_jkpp

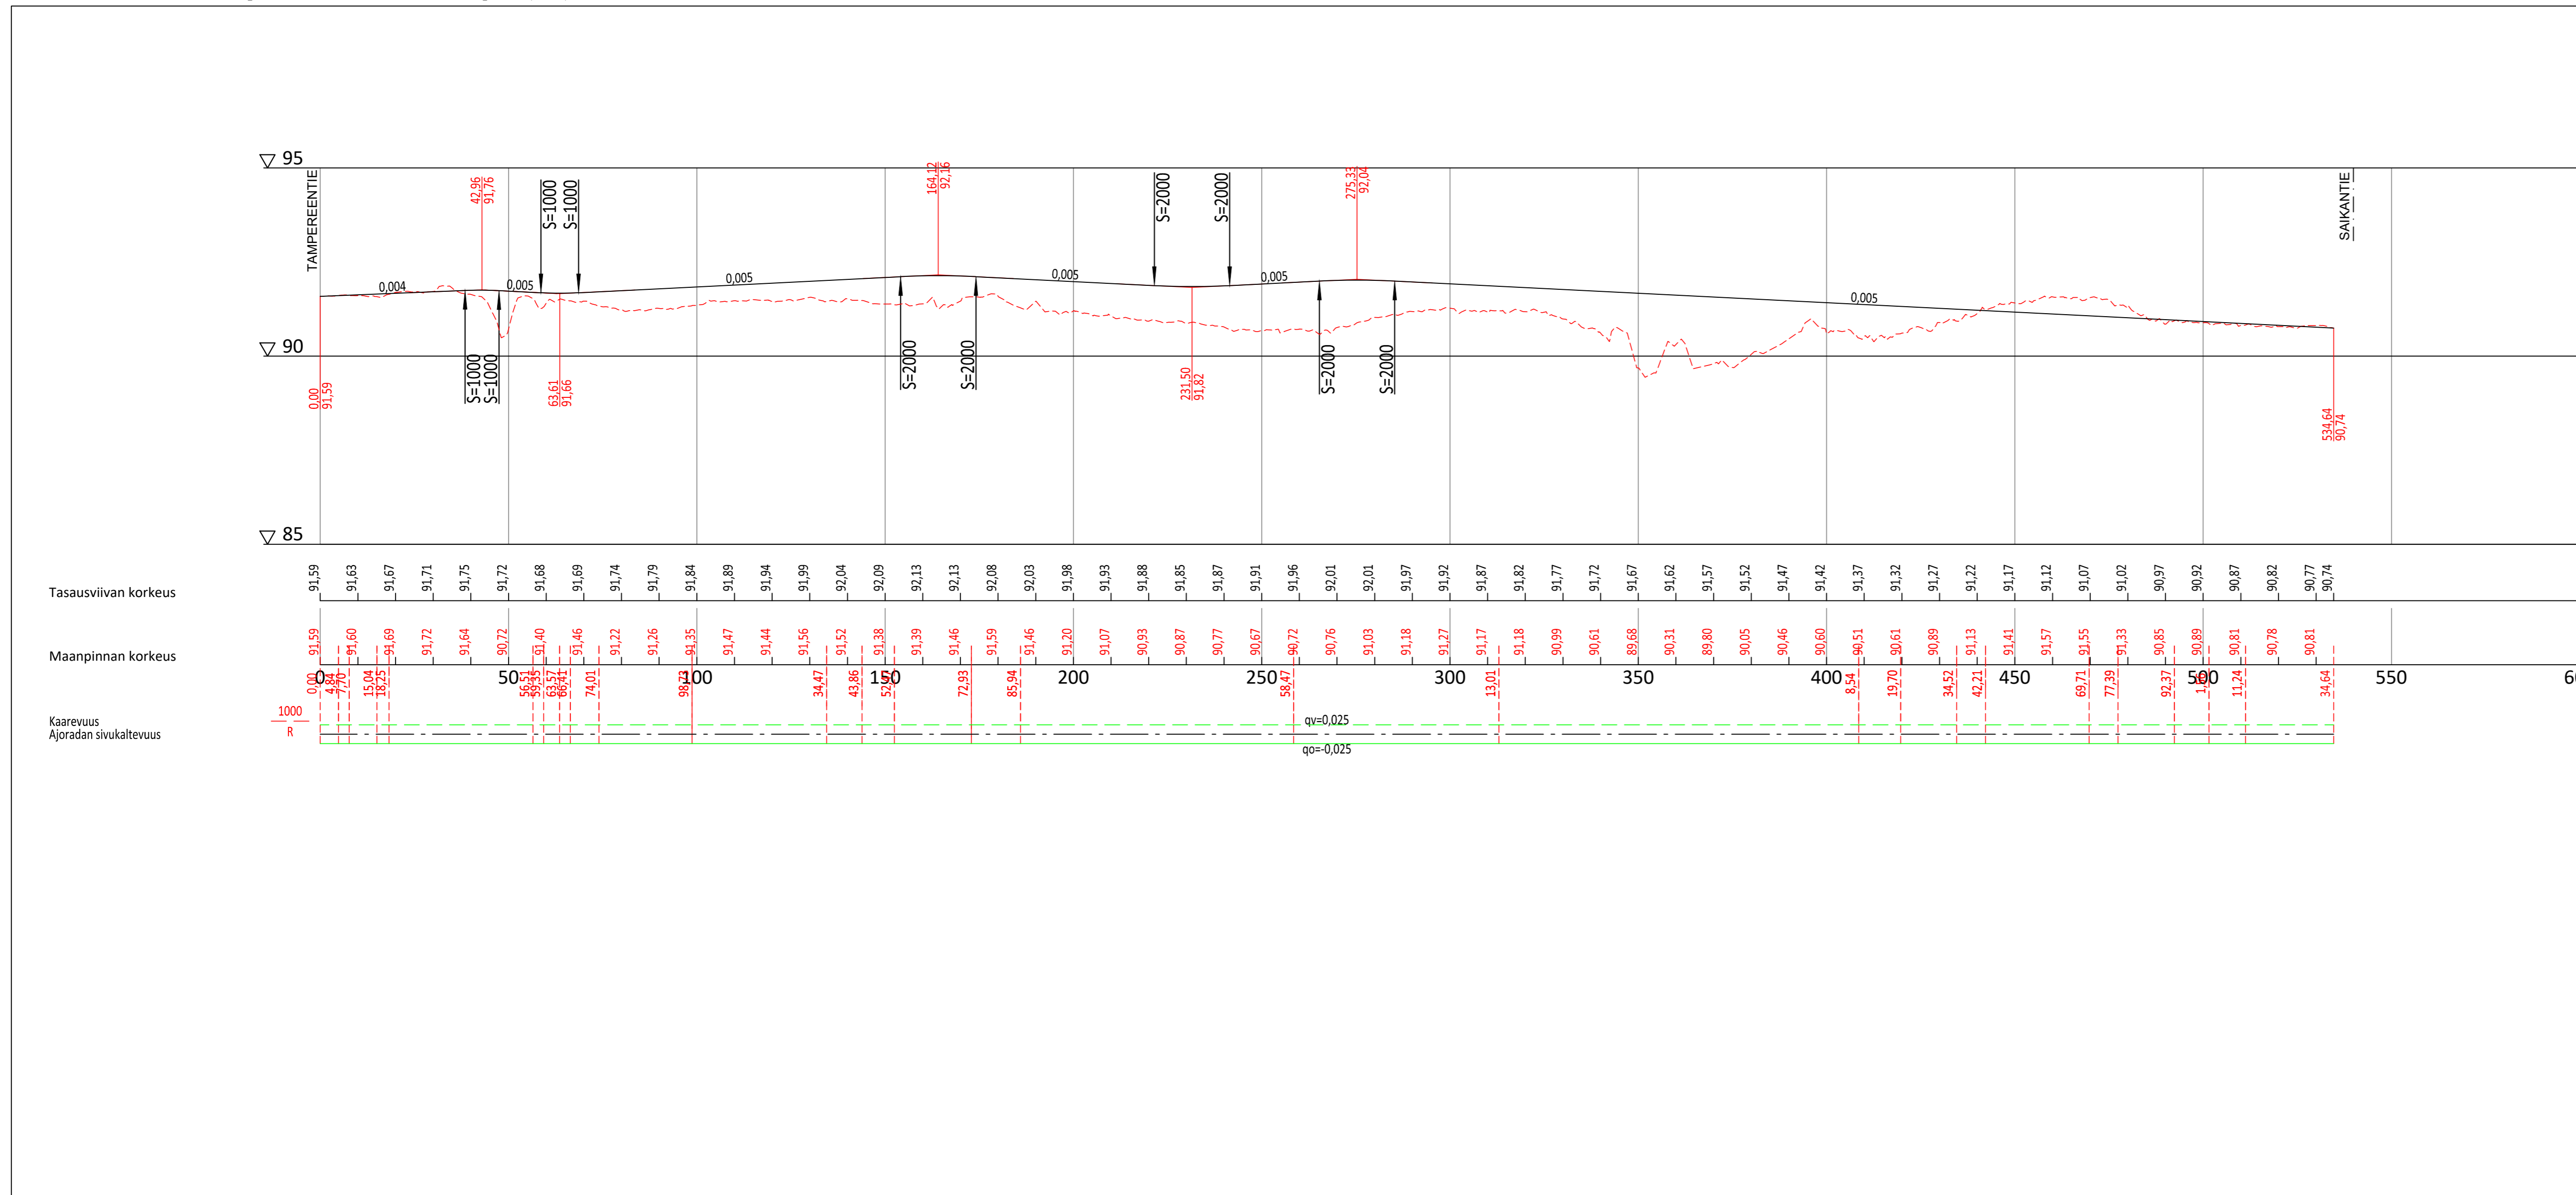

tark. 3.3.2025 Suunnitteluinsinööri Jukka Markkanen  
hyv. 3.3.2025 Infrapääliikkö Tiina Pekkala

<b>LEMPÄÄLÄN KUNTA</b> YHDYSKUNNAN PALVELUALUE		diaari nro 235/2025 <b>307009/201-1125</b>
<b>KULJUNTIENTEN JK/PP-VÄYLÄ</b> KULJUNTIENTEN JK/PP-VÄYLÄ PLV 0-535 (VÄLILLÄ HATTULANMÄKI-SAIKKA)		
KATUSUUNNITELMA PITUUSLEIKKAUS 1:1000 / 1:100 TYYPPIPOIKKILEIKKAUS 1:100		
	Ramboll PL 718, Kansikatu 5B 33101 Tampere puh. 020 755 611 www.ramboll.fi	PIIRIT: T. Hiltunen SUUNN. T. Hiltunen TARK. P. Veikkolainen
		KOORDINÄÄJÄ: EIRIS-GK24 KOORDINÄÄJÄ: N2000 PVM: 28.2.2025 PIIR. N.O.
		<b>L1</b>