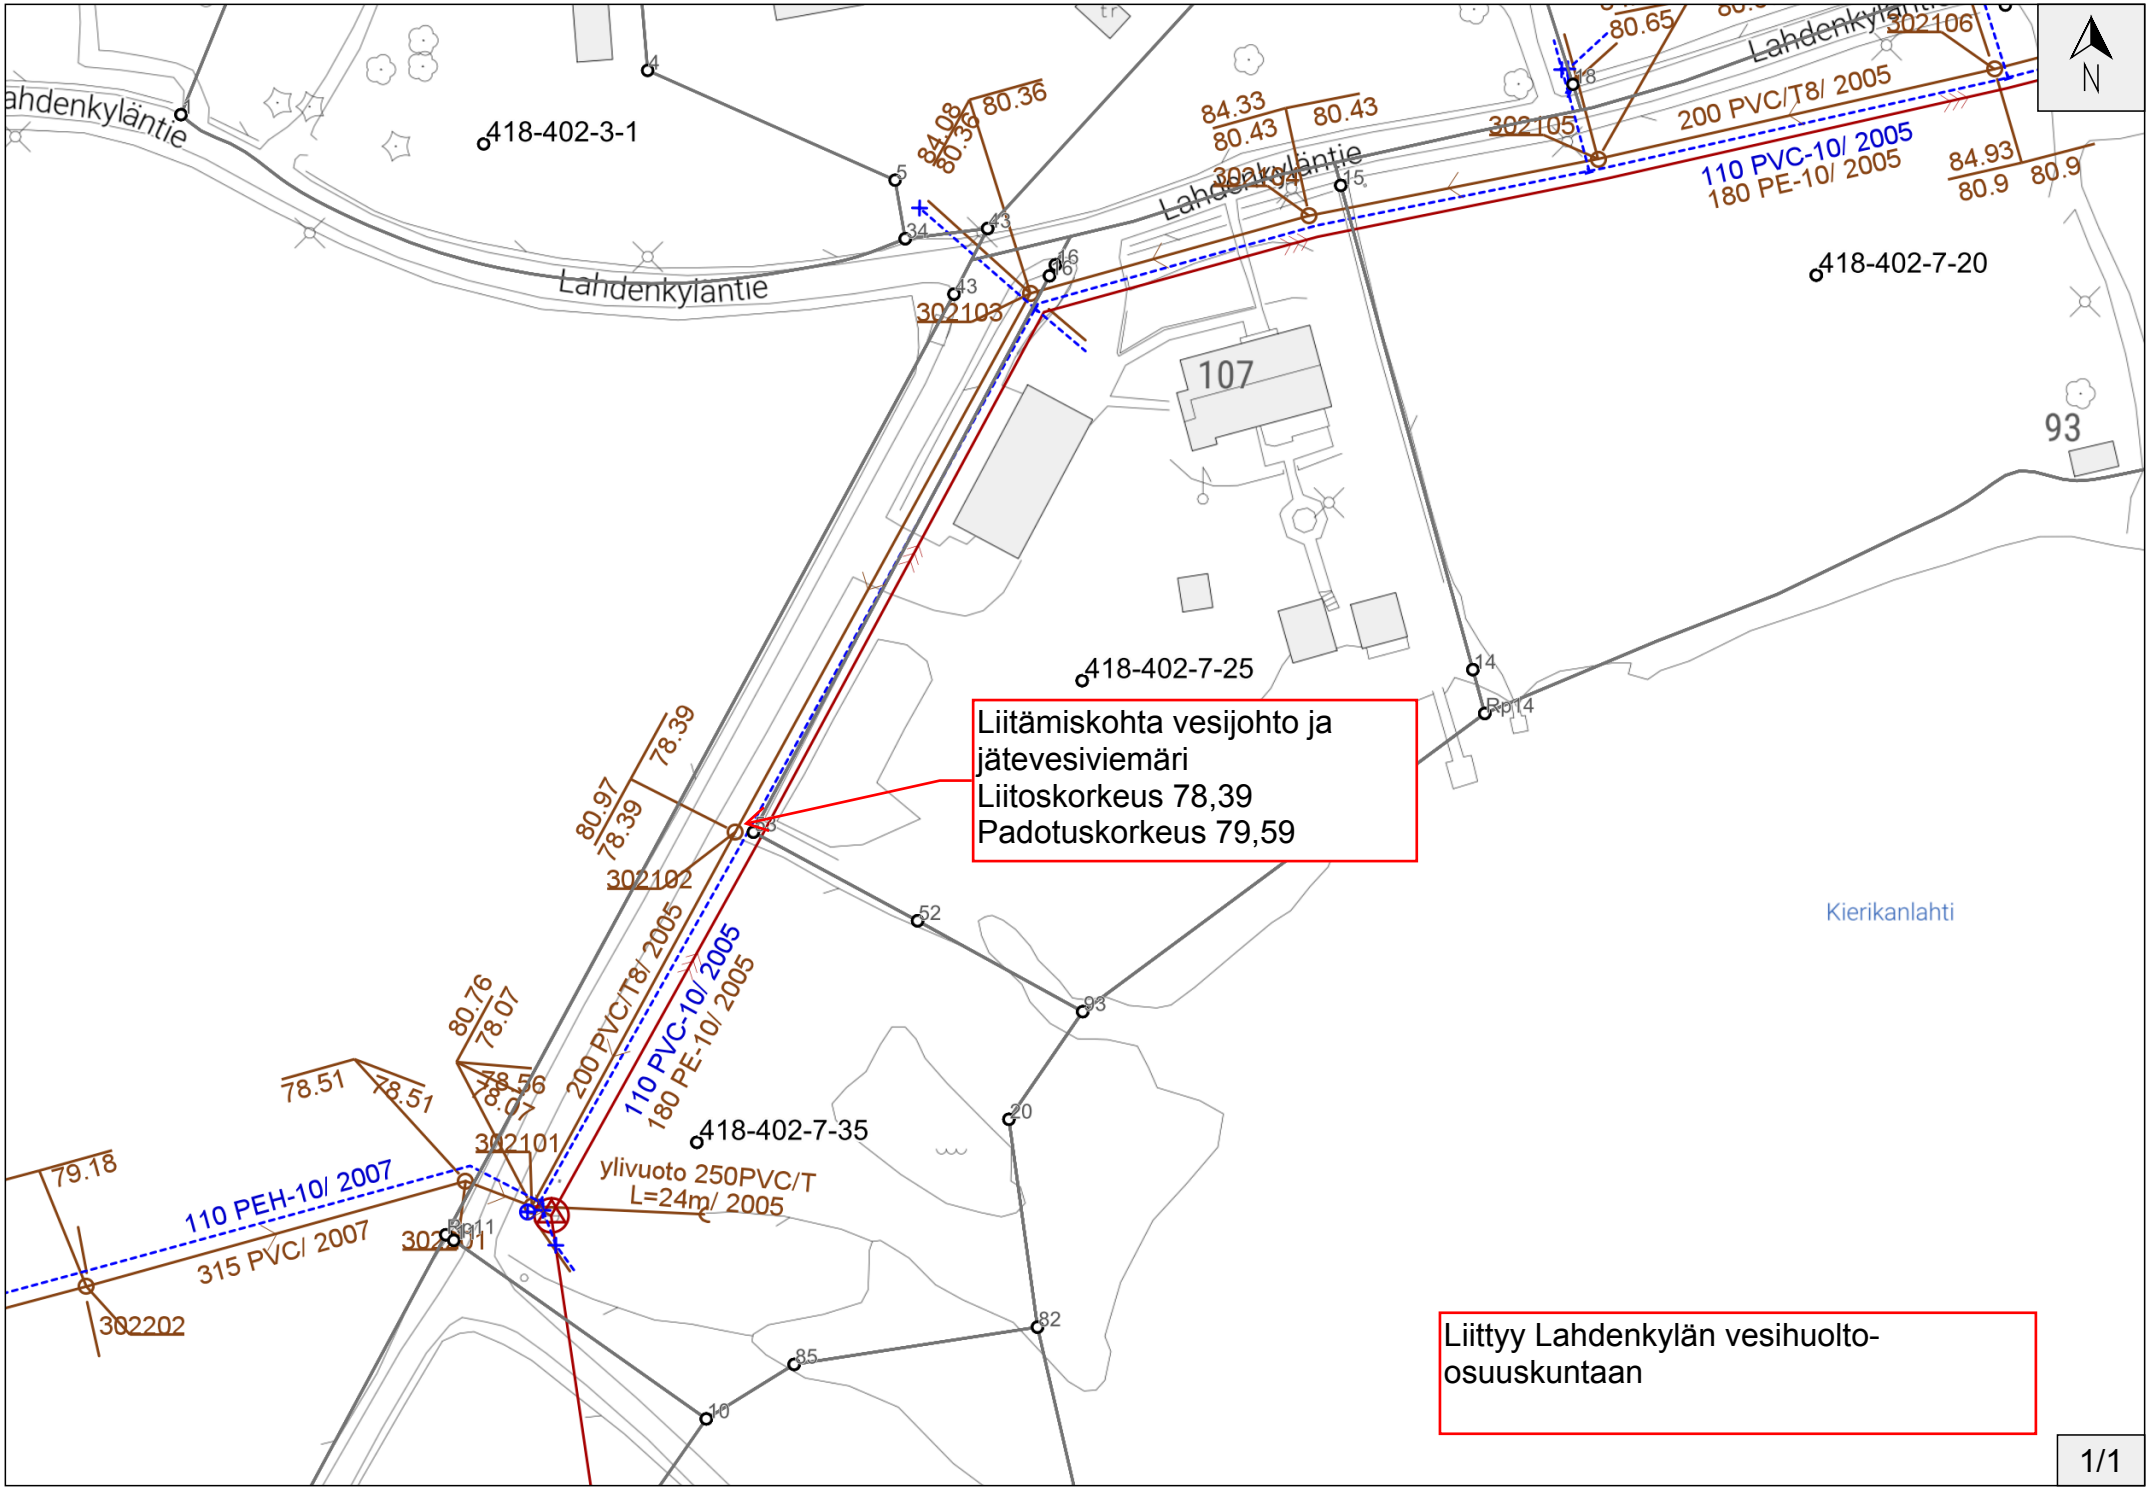
N
Lahdenkyläntie
418-402-3-1
418-402-7-20
418-402-7-25
418-402-7-35
107
93
Kierikanlahti
200 PVC/T8/ 2005
110 PVC-10/ 2005
180 PE-10/ 2005
110 PEH-10/ 2007
315 PVC/ 2007
ylivuoto 250PVC/T
L=24m/ 2005
302101
302102
302103
302104
302105
302106
302201
302202
Liitämiskohta vesijohto ja jätevesiviemäri
Liitoskorkeus 78,39
Padotuskorkeus 79,59
Liittyy Lahdenkylän vesihuolto-osuuskuntaan