


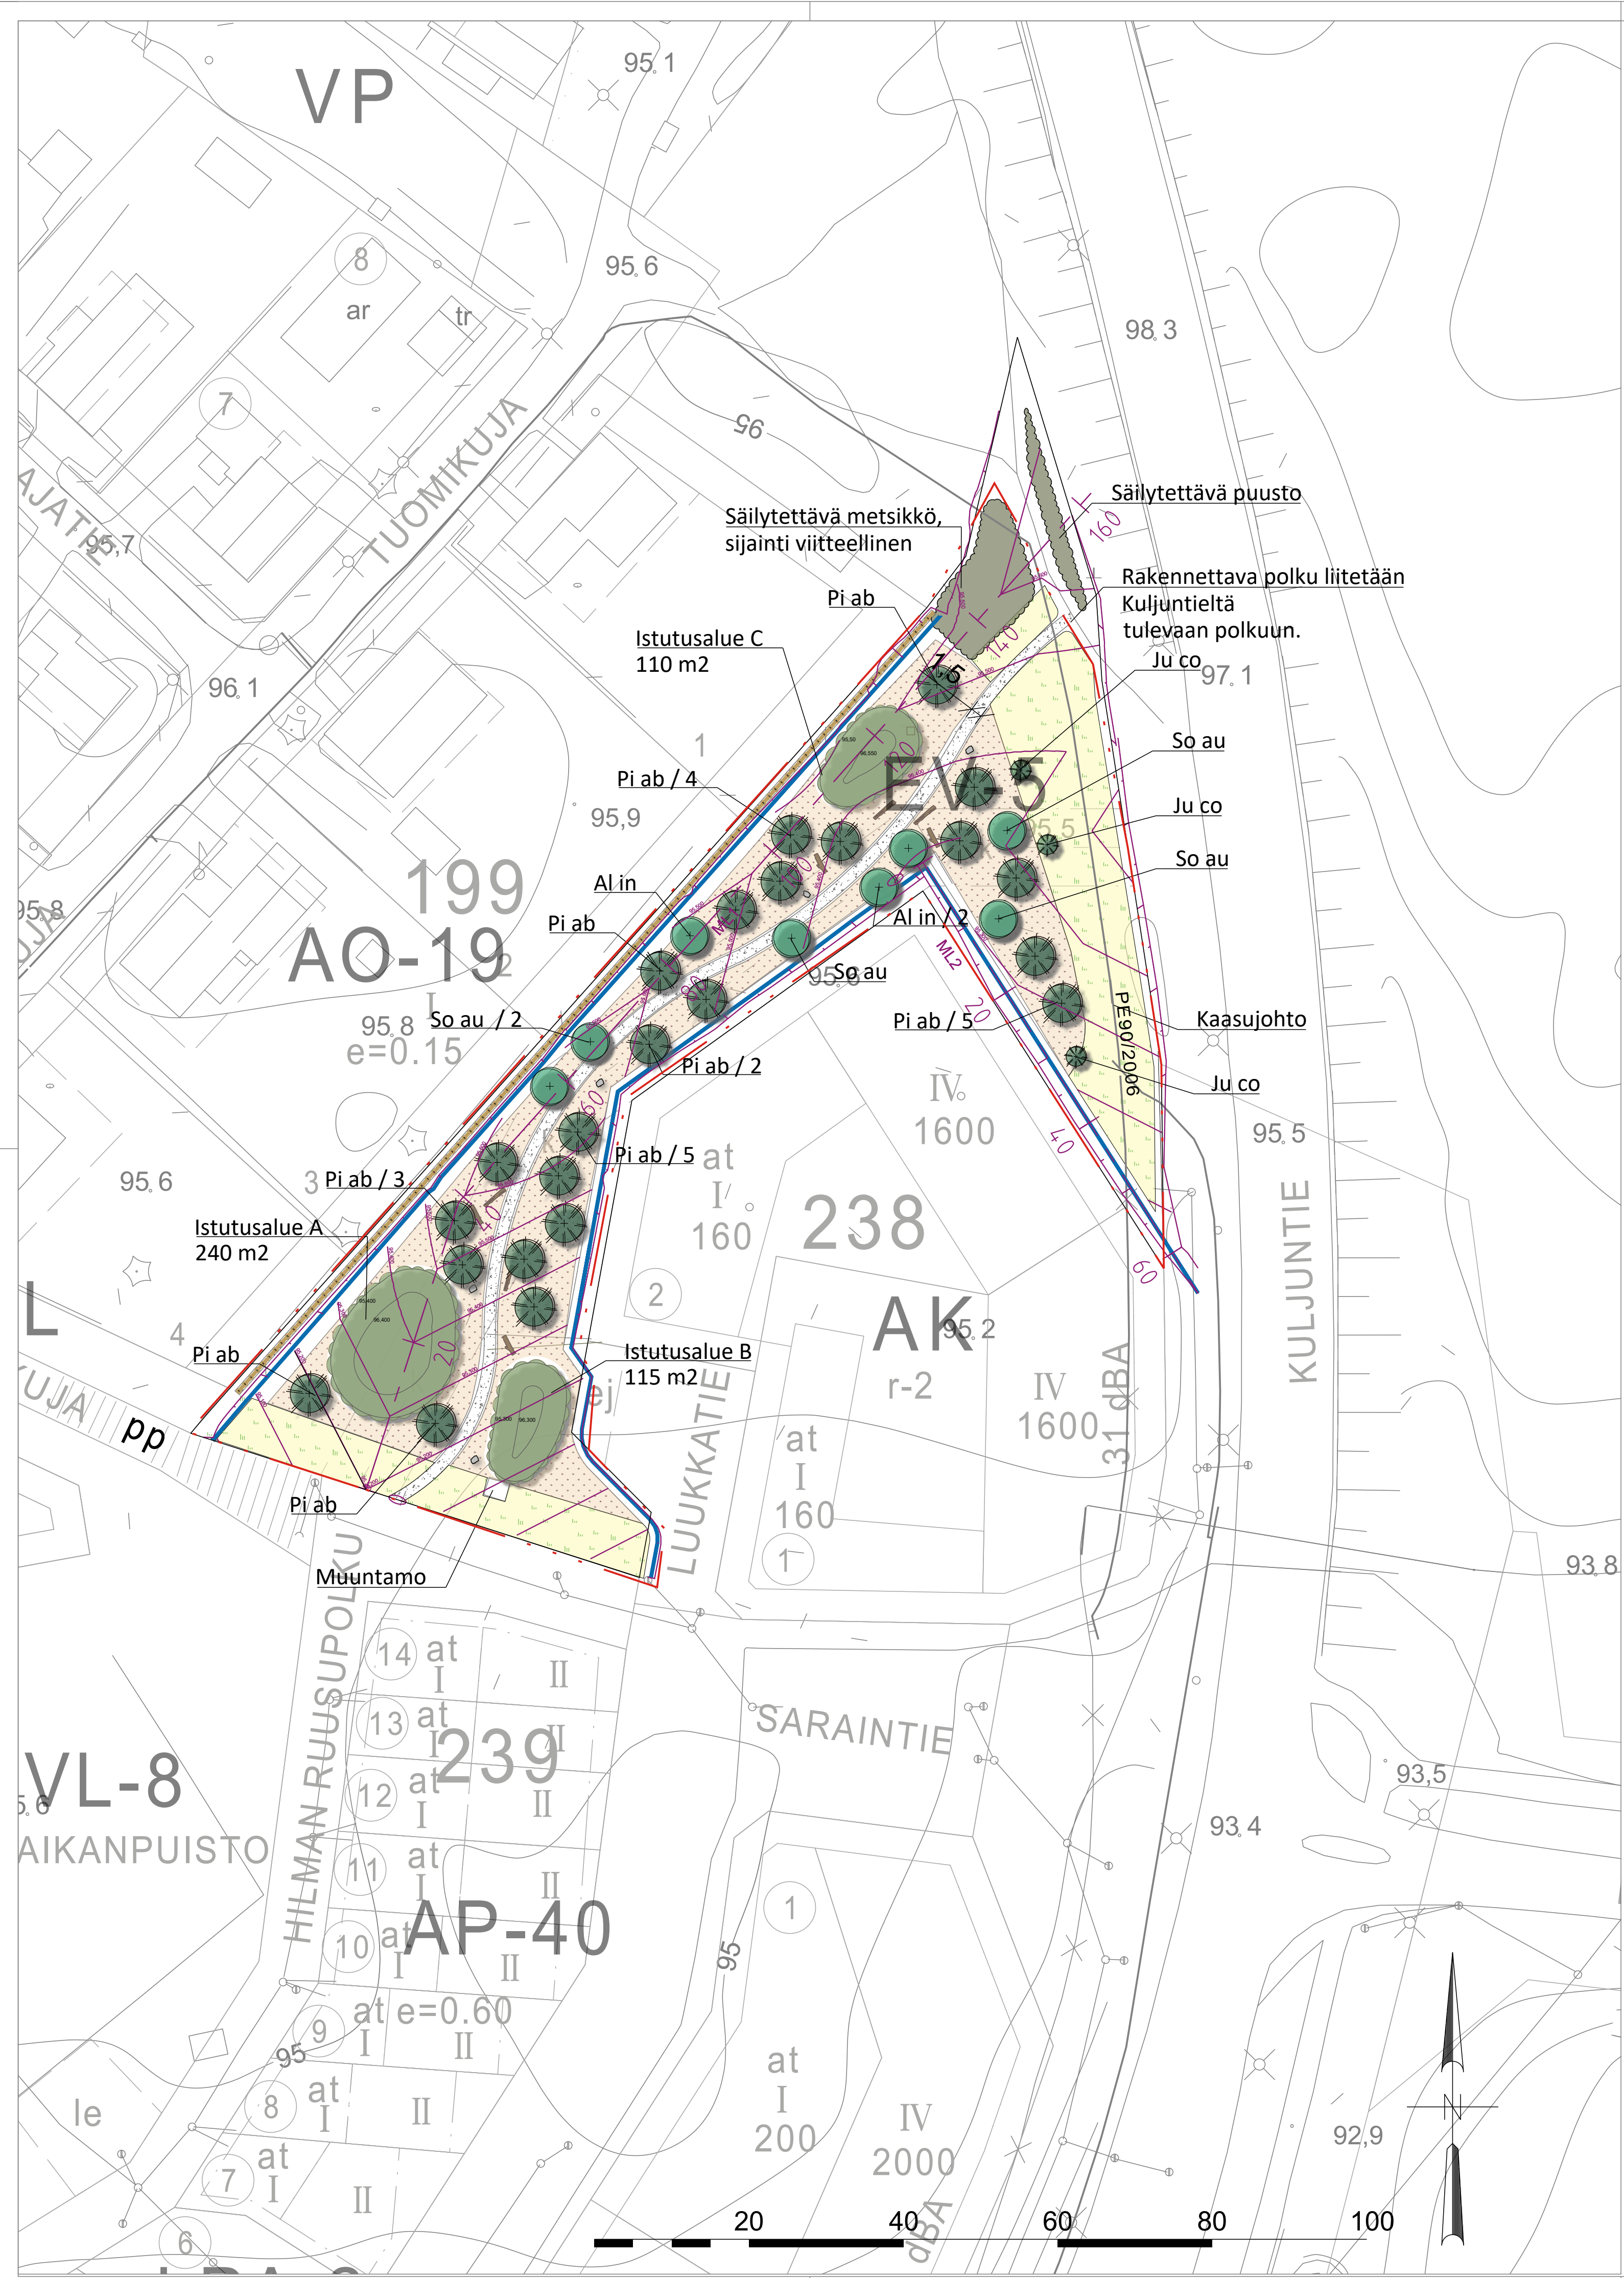

MERKINTÖJEN SELITYKSET

- Suunnittelualan rajaus
- Viettoiviiva ja suunniteltu korkeus
- Istutettava havu- ja lehtipuu
 - paikalla tehtävään kasvualueeseen ks. työselostus
 - kuorikatetta levitetään halkaisijaltaan 1000 mm alueelle rungosta.
- Säilytettävä puusto
- Istutusalueet A-C, tiheän kasvillisuuden luonnollistaminen,
 - taimien istutus tiheys 3 kpl/m², ks. kasviluettelot A-C
 - Ks. työselostus
- Kylvettävä kelloniitty, Suomen niittysiemen Oy
 - kasvialustan kerros vahvuus 100 mm
- Kylvettävä tuore metsäniitty, Suomen niittysiemen Oy
 - kasvialustan kerros vahvuus 100 mm
- Murske
 - Luontopolku rakennetaan murskeen KaM 0...16 mm ja kuorikkeen/hakkeen seoksesta 100 mm vahvuiseen rakenteeseen.
 - Polun kantavassa kerroksessa hyödynnetään messurakentamisen aikaista mursketta ks. työselostus
 - Aitalinjan reunan kantava kerros 750 mm leveydeltä, KaM 0...56 mm.
- Alueelta kierrätetty maakivi, upotetaan 1/3 korkeudesta maahan
- Suoja-aita, Staketta, malli NL korkeus 1800 mm
 - Pohjaväri harmaa, tehosteväri vaalean harmaa, Teknos ulkoölymaalii
 - Elementin vakio pituus 2000 mm.
- Lahopuu
- Avo-oja
- Maakumpu
 - kaltevuus 1:3
 - korkeus 1000 mm

KASVILUETTELO					
TUNNUS	NIMI TIET.	NIMI SUOM.	ENSISIJAINEN TAIMIKOKO	MENESTYMISS- VYÖHYKE	MÄÄRÄ kpl
Havupuu					26
Pi ab	<i>Picea abies</i>	Metsäkuusi	60-80	I-VIII	23
Ju co	<i>Juniperus communis</i>	Kotikataja	40-60	I-VI	3
Lehtipuut					8
So au	<i>Sorbus aucuparia</i>	Kotipihlaja	6-8	I-VIII	5
Al in	<i>Alnus incana</i>	Harmaaleppä	6-8	I-VII	3

NIITY	
Kelloniityn siemenseos	Tuoreen metsäniityn siemenseos
Stellaria graminea Heinätähtimö	Lotus corniculatus Keltamaite
Trifolium arvense Jänönapila	Geranium pratense Kyläkurjenpolvi
Lotus corniculatus Keltamaite	Stellaria graminea Heinätähtimö
Campanula rotundifolia Kissankello	Lathyrus sylvestris Metsänätkelmä
Campanula persicifolia Kurjenkello	Ranunculus acris Niittyleinikki
Lychnis flos-cuculi Käen kukka	Silene vulgaris Nummikuohokki
Polemonium caeruleum Lehtosinililja	Campanula glomerata Peurankello
Ranunculus acris Niittyleinikki	Tanacetum vulgare Pietäryrtti
Silene nutans Nuokkukuhokki	Silene dioica Puna-ailakki
Campanula glomerata Peurankello	Leucanthemum vulgare Päivänkakkara
Leucanthemum vulgare Päivänkakkara	Campanula trachelium Varsankello
Silene latifolia spp.alba	
Campanula trachelium Varsankello	

KASVILUETTELO ISTUTUSALUE A 240 m2					
TUNNUS	NIMI TIET.	NIMI SUOM.	ENSISIJAINEN TAIMIKOKO	MENESTYMISS- VYÖHYKE	MÄÄRÄ kpl
Havupuut					
Pi ab	<i>Picea abies</i>	Metsäkuusi	4-6	I-VIII	25
Lehtipuut					
Po tr	<i>Populus tremula</i>	Metsähaapa	4-6	I-VIII	25
Ti co	<i>Tilia cordata</i>	Metsälehmus	4-6	I-V	25
Pr pa	<i>Prunus padus</i>	Tuomi	4-6	I-VIII	18
So au	<i>Sorbus aucuparia</i>	Kotipihlaja	4-6	I-VIII	18
Be pu	<i>Betula pubescens</i>	Hieskoivu	4-6	I-VIII	18
Al in	<i>Alnus incana</i>	Harmaaleppä	4-6	I-VII	18

Metsitystaimet					
Be pe	<i>Betula pendula</i>	Rauduskoivu	Metsitystaimi	I-VIII	101
Pi ab	<i>Picea abies</i>	Metsäkuusi	Metsitystaimi	I-VIII	76
Al gl	<i>Alnus glutinosa</i>	Tervaleppä	Metsitystaimi	I-VI	90
Pensaat					
Di xo	<i>Diervilla xylosteum</i>	Lehtokuusama	30-50	I-VII	22
Co av	<i>Corylus avellana</i>	Euroopanpähkinäpensas	30-50	I-III	22
Ri al	<i>Ribes alpinum</i>	Taikinamarja	50-70	I-VII	14
Ri al	<i>Ribes alpinum</i>	Taikinamarja	Kennotaimi	I-VII	86
Perennat					
Gy dr	<i>Gymnocarpium drypteris</i>	Metsämarre	at	Irjalan taimisto	29 kpl
Ma bi	<i>Maianthemum bifolium</i>	Oravanmarja	at	Perhospuutarhuri	29 kpl
An ne	<i>Anemone nemorosa</i>	Valkovuokko	Siemenestä	Seikkutuote	0,5 pss
He no	<i>Heptatica nobilis</i>	Sinivuokko	Siemenestä	Seikkutuote	0,5 pss

KASVILUETTELO ISTUTUSALUE B 115 m2					
TUNNUS	NIMI TIET.	NIMI SUOM.	ENSISIJAINEN TAIMIKOKO	MENESTYMISS- VYÖHYKE	MÄÄRÄ kpl
Havupuut					
Pi ab	<i>Picea abies</i>	Metsäkuusi	4-6	I-VIII	12
Lehtipuut					
Po tr	<i>Populus tremula</i>	Metsähaapa	4-6	I-VIII	12
Ti co	<i>Tilia cordata</i>	Metsälehmus	4-6	I-V	12
Pr pa	<i>Prunus padus</i>	Tuomi	4-6	I-VIII	9
So au	<i>Sorbus aucuparia</i>	Kotipihlaja	4-6	I-VIII	9
Be pu	<i>Betula pubescens</i>	Hieskoivu	4-6	I-VIII	9
Al in	<i>Alnus incana</i>	Harmaaleppä	4-6	I-VII	9

Metsitystaimet					
Be pe	<i>Betula pendula</i>	Rauduskoivu	Metsitystaimi	I-VIII	48
Pi ab	<i>Picea abies</i>	Metsäkuusi	Metsitystaimi	I-VIII	36
Al gl	<i>Alnus glutinosa</i>	Tervaleppä	Metsitystaimi	I-VI	43
Pensaat					
Di xo	<i>Diervilla xylosteum</i>	Lehtokuusama	30-50	I-VII	10
Co av	<i>Corylus avellana</i>	Euroopanpähkinäpensas	30-50	I-III	10
Ri al	<i>Ribes alpinum</i>	Taikinamarja	50-70	I-VII	7
Ri al	<i>Ribes alpinum</i>	Taikinamarja	Kennotaimi	I-VII	41
Perennat					
Gy dr	<i>Gymnocarpium drypteris</i>	Metsämarre	at	Irjalan taimisto	14 kpl
Ma bi	<i>Maianthemum bifolium</i>	Oravanmarja	at	Perhospuutarhuri	14 kpl
An ne	<i>Anemone nemorosa</i>	Valkovuokko	Siemenestä	Seikkutuote	0,25 pss
He no	<i>Heptatica nobilis</i>	Sinivuokko	Siemenestä	Seikkutuote	0,25 pss

KASVILUETTELO ISTUTUSALUE C 110 m2					
TUNNUS	NIMI TIET.	NIMI SUOM.	ENSISIJAINEN TAIMIKOKO	MENESTYMISS- VYÖHYKE	MÄÄRÄ kpl
Havupuut					
Pi ab	<i>Picea abies</i>	Metsäkuusi	4-6	I-VIII	12
Lehtipuut					
Po tr	<i>Populus tremula</i>	Metsähaapa	4-6	I-VIII	12
Ti co	<i>Tilia cordata</i>	Metsälehmus	4-6	I-V	12
Pr pa	<i>Prunus padus</i>	Tuomi	4-6	I-VIII	8
So au	<i>Sorbus aucuparia</i>	Kotipihlaja	4-6	I-VIII	8
Be pu	<i>Betula pubescens</i>	Hieskoivu	4-6	I-VIII	8
Al in	<i>Alnus incana</i>	Harmaaleppä	4-6	I-VII	8

Metsitystaimet					
Be pe	<i>Betula pendula</i>	Rauduskoivu	Metsitystaimi	I-VIII	46
Pi ab	<i>Picea abies</i>	Metsäkuusi	Metsitystaimi	I-VIII	35
Al gl	<i>Alnus glutinosa</i>	Tervaleppä	Metsitystaimi	I-VI	42
Pensaat					
Di xo	<i>Diervilla xylosteum</i>	Lehtokuusama	30-50	I-VII	10
Co av	<i>Corylus avellana</i>	Euroopanpähkinäpensas	30-50	I-III	10
Ri al	<i>Ribes alpinum</i>	Taikinamarja	50-70	I-VII	7
Ri al	<i>Ribes alpinum</i>	Taikinamarja	Kennotaimi	I-VII	40
Perennat					
Gy dr	<i>Gymnocarpium drypteris</i>	Metsämarre	at	Irjalan taimisto	13 kpl
Ma bi	<i>Maianthemum bifolium</i>	Oravanmarja	at	Perhospuutarhuri	13 kpl
An ne	<i>Anemone nemorosa</i>	Valkovuokko	Siemenestä	Seikkutuote	0,25 pss
He no	<i>Heptatica nobilis</i>	Sinivuokko	Siemenestä	Seikkutuote	0,25 pss

LEMPÄÄLÄN KUNTA
YHDYSKUNNAN PALVELUALUE

SAIKAN ASEMAKAAVA-ALUE
SAIKAN SUOJAVIERHALUE

PUISTOSUUNNITELMA, PINNANTASAUSSUUNNITELMA
RAKENNUSSUUNNITELMA 1:500

Ramboll
PL 718, Kansikatu 5B
33101 Tampere
puh. 020 755 611
www.ramboll.fi

PIIRIT:
T. Korttunen
SUUNN.
T. Korttunen
TARKK. L. Mäkelä

KOORDINATIT: ETRS-GK24
KOKO: JÄRJ. N2000

PVM: 4.9.2025

PIIR. N.O.

002