


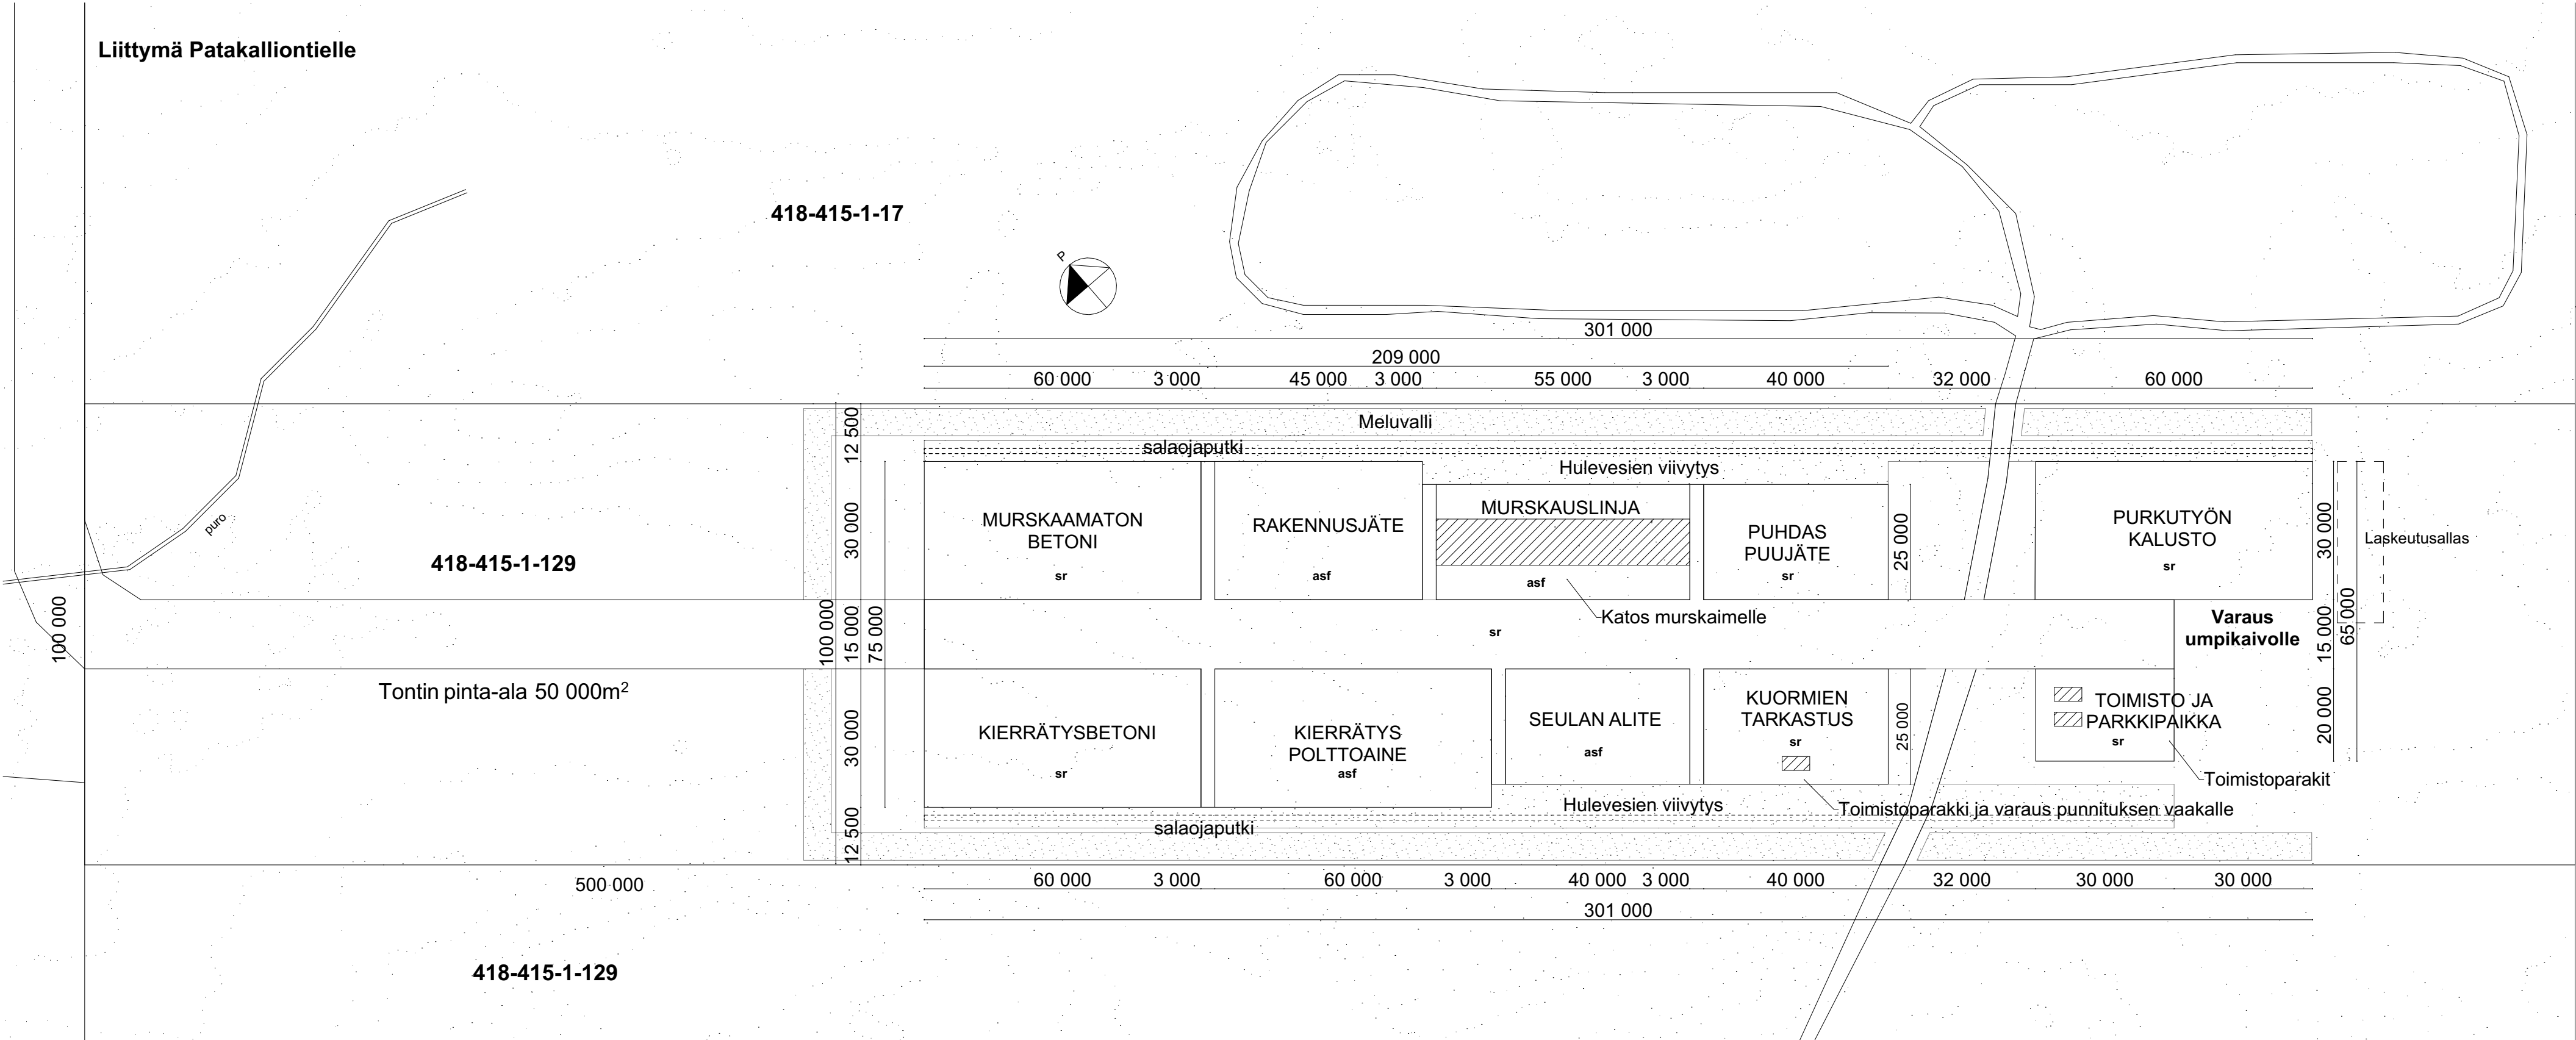

Tontin pinta-ala 50 000 m²

Kerrosala
Toimistoparakit 3 x 18 kem²

Yhteensä 54 kem²

Katoksen pinta-ala 550 m²

Yrityksen nimi	Enerkon Oy	
Yrityksen osoite	Hautalantie 17 Tampere 33560	
Yhteystiedot	Harri Uusi-Rajasalo Toimitusjohtaja	
Piirustuksen nimi	Asemapiirros	
Muokkaaaja	Päiväys	31.7.25
Iida Kylander Rakennusarkkitehtiopiskelija		
Piirustuksen mittakaava	1:1000	
Piirustuskoko	594x420	