


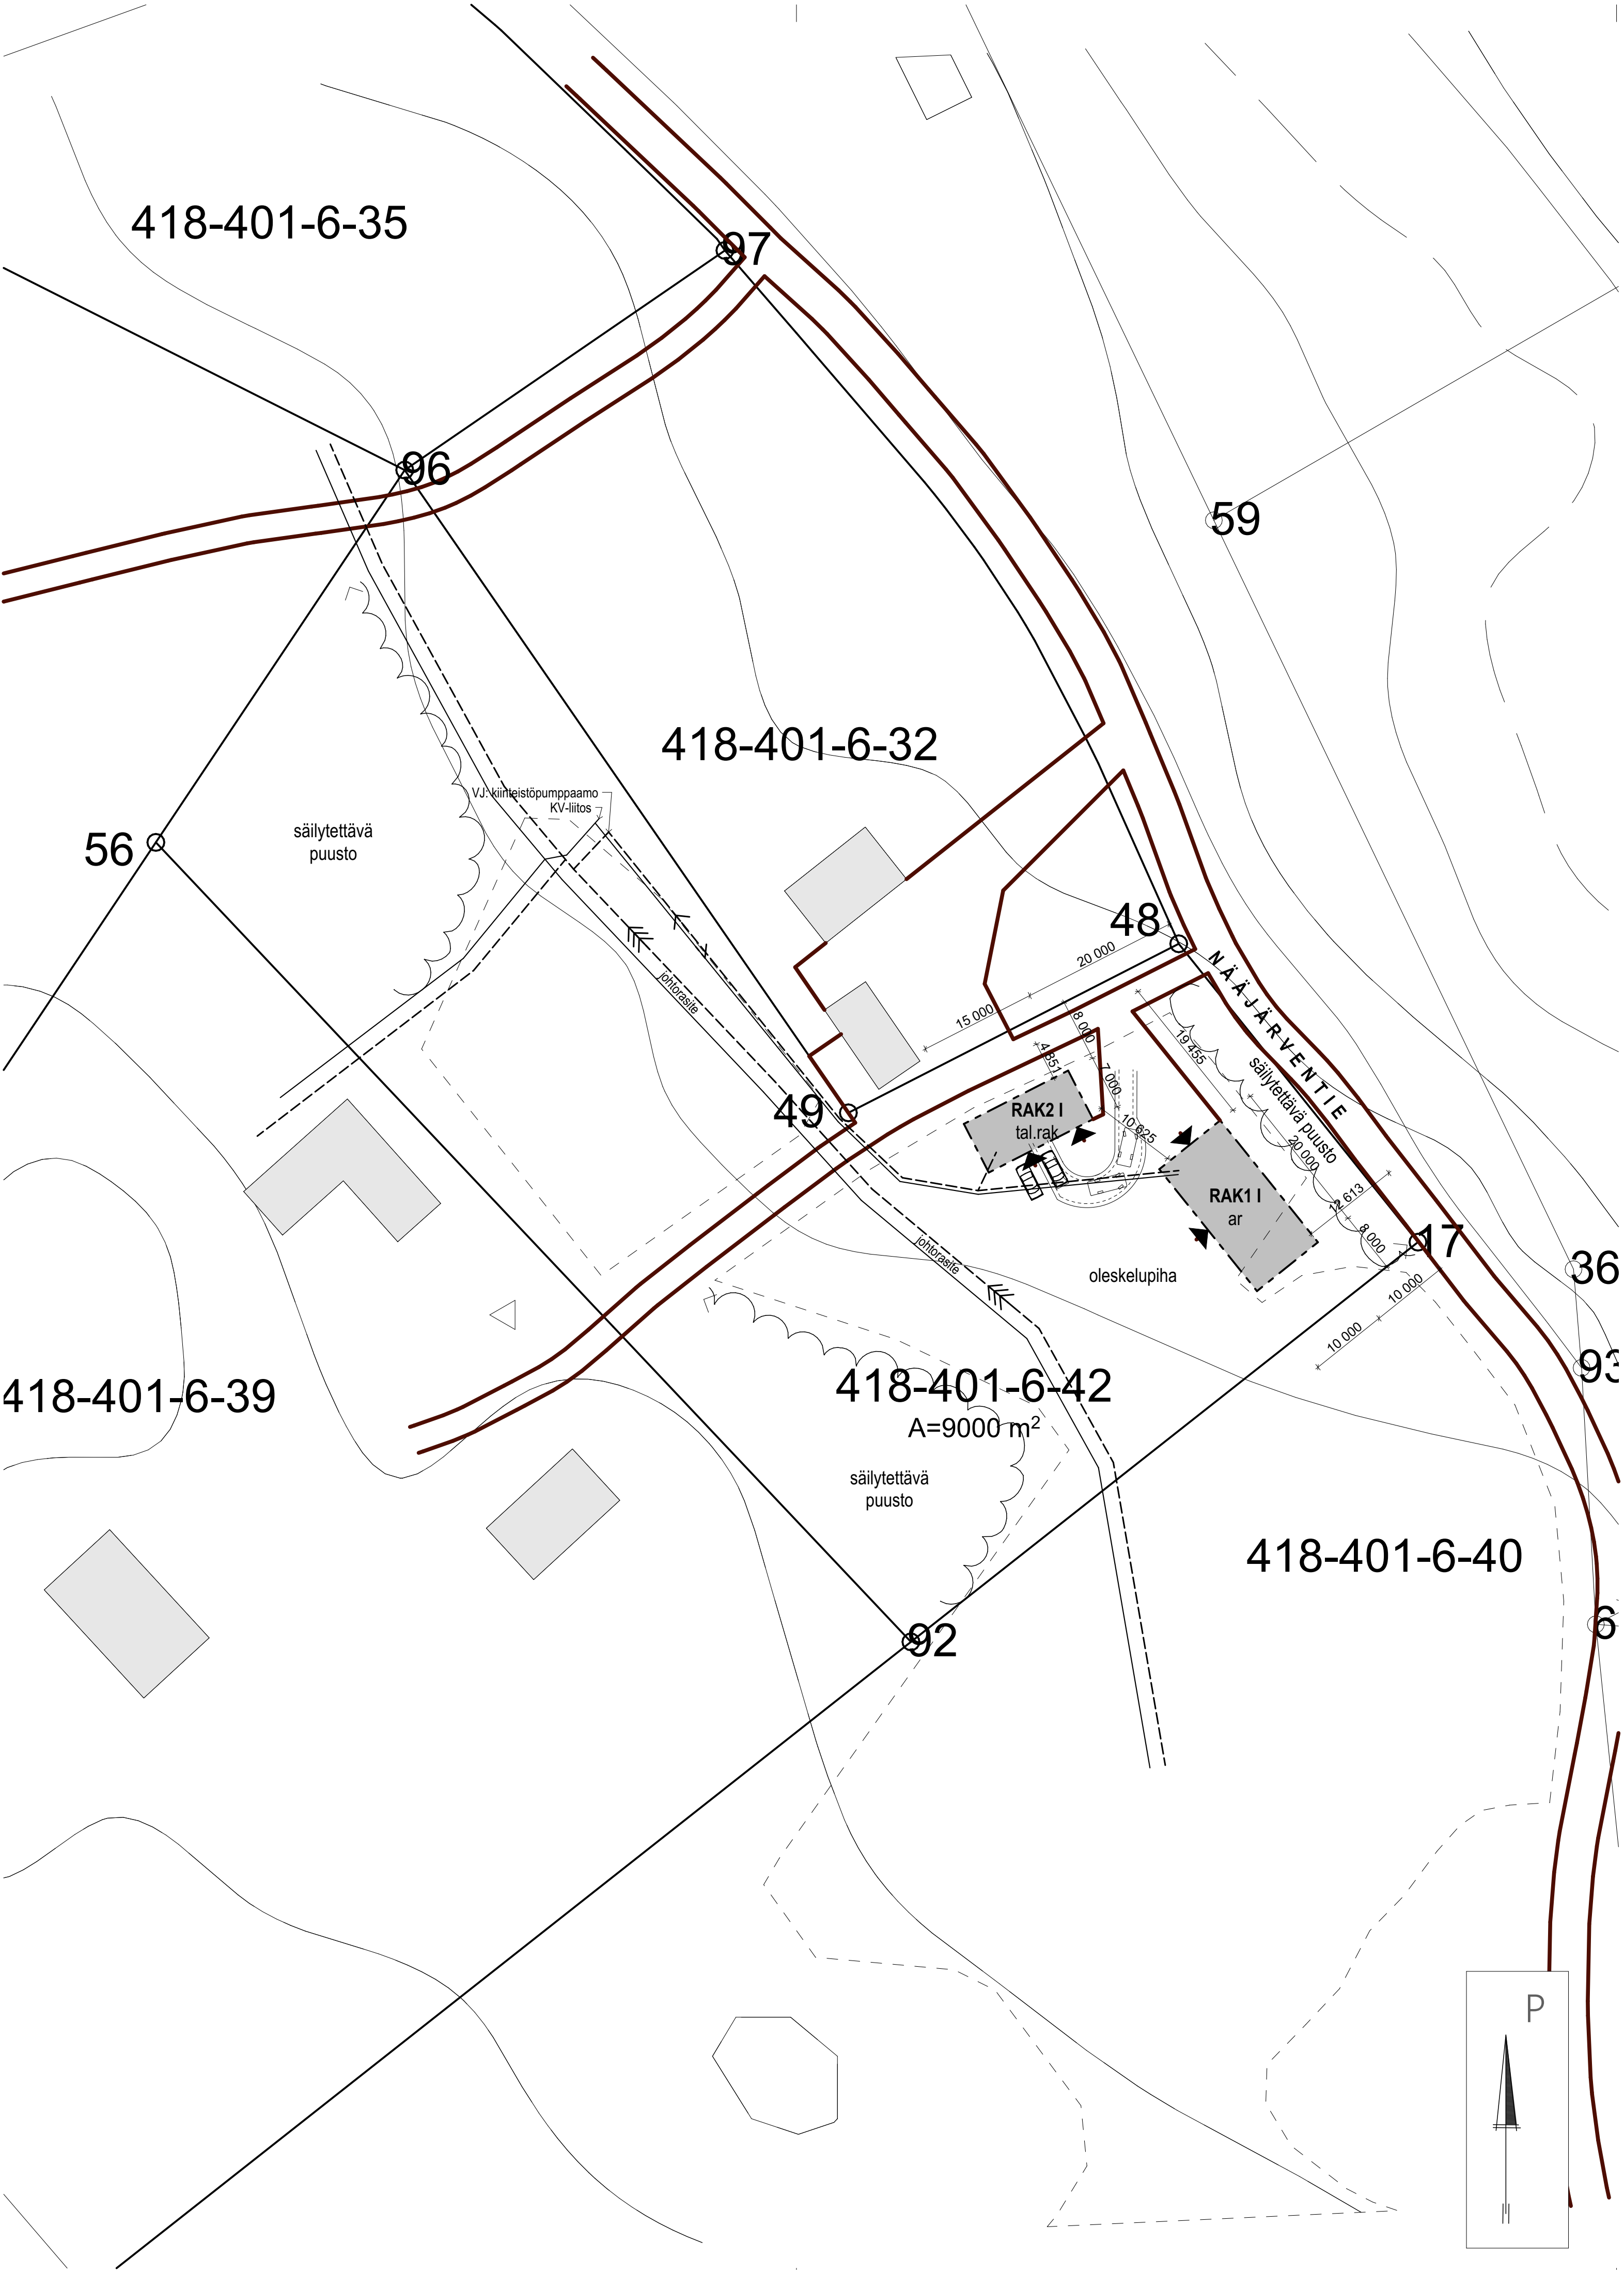

RAKENNUSOIKEUSLASKELMA:

RAK1 ASUINRAKENNUS, 1-kerroksinen	200 kem²
RAK2 TALOUSRAKENNEUS, 1-kerroksinen	105 kem²
YHTEENSÄ	305 kem²

Alueella on voimassa yleiskaava 418-12010.
Aluen on merkitty MT-1 merkinnällä (Maa- ja metsätalousalue).

Rakennusten sijainnit varmentuvat lopullisessa arkkitehtisuunnittelussa.

Kaupunginosa 401	Korttelilta 6	TonttiR.no 40	Viranomaisen arkistointimerkintöjä varten	
Rakennustoimipide Uudisrakennus			Piirustaja ARK PÄÄPIIRUSTUS	Julkaisu numero
Rakennuksen nimi ja osoite OKT Svart Nääjärventie 48 37570 Lempäälä			Piirustukseen sisältyy Asemapiirros	Mittakaava 1:500
Suunnittelija Jarmo Korhonen, RI(V)			Tasokoordinaattijärjestelmä/korkeusjärjestelmä ETRS-GK25 / N2000	Muutos
Vastuullinen suunnittelija: nimi, tutkinto, puhelinnumero ja päiväys Jarmo Korhonen, RI(V) 050 501 5800			Suunnitteluala, työn numero ja piirustuksen numero ARK 1281_002_001	Tiedosto ARK-Nääjärventie 44.pln
Päivä 30.6.2025			Piirustuksen tulostuspäivämäärä 29.8.2025	