


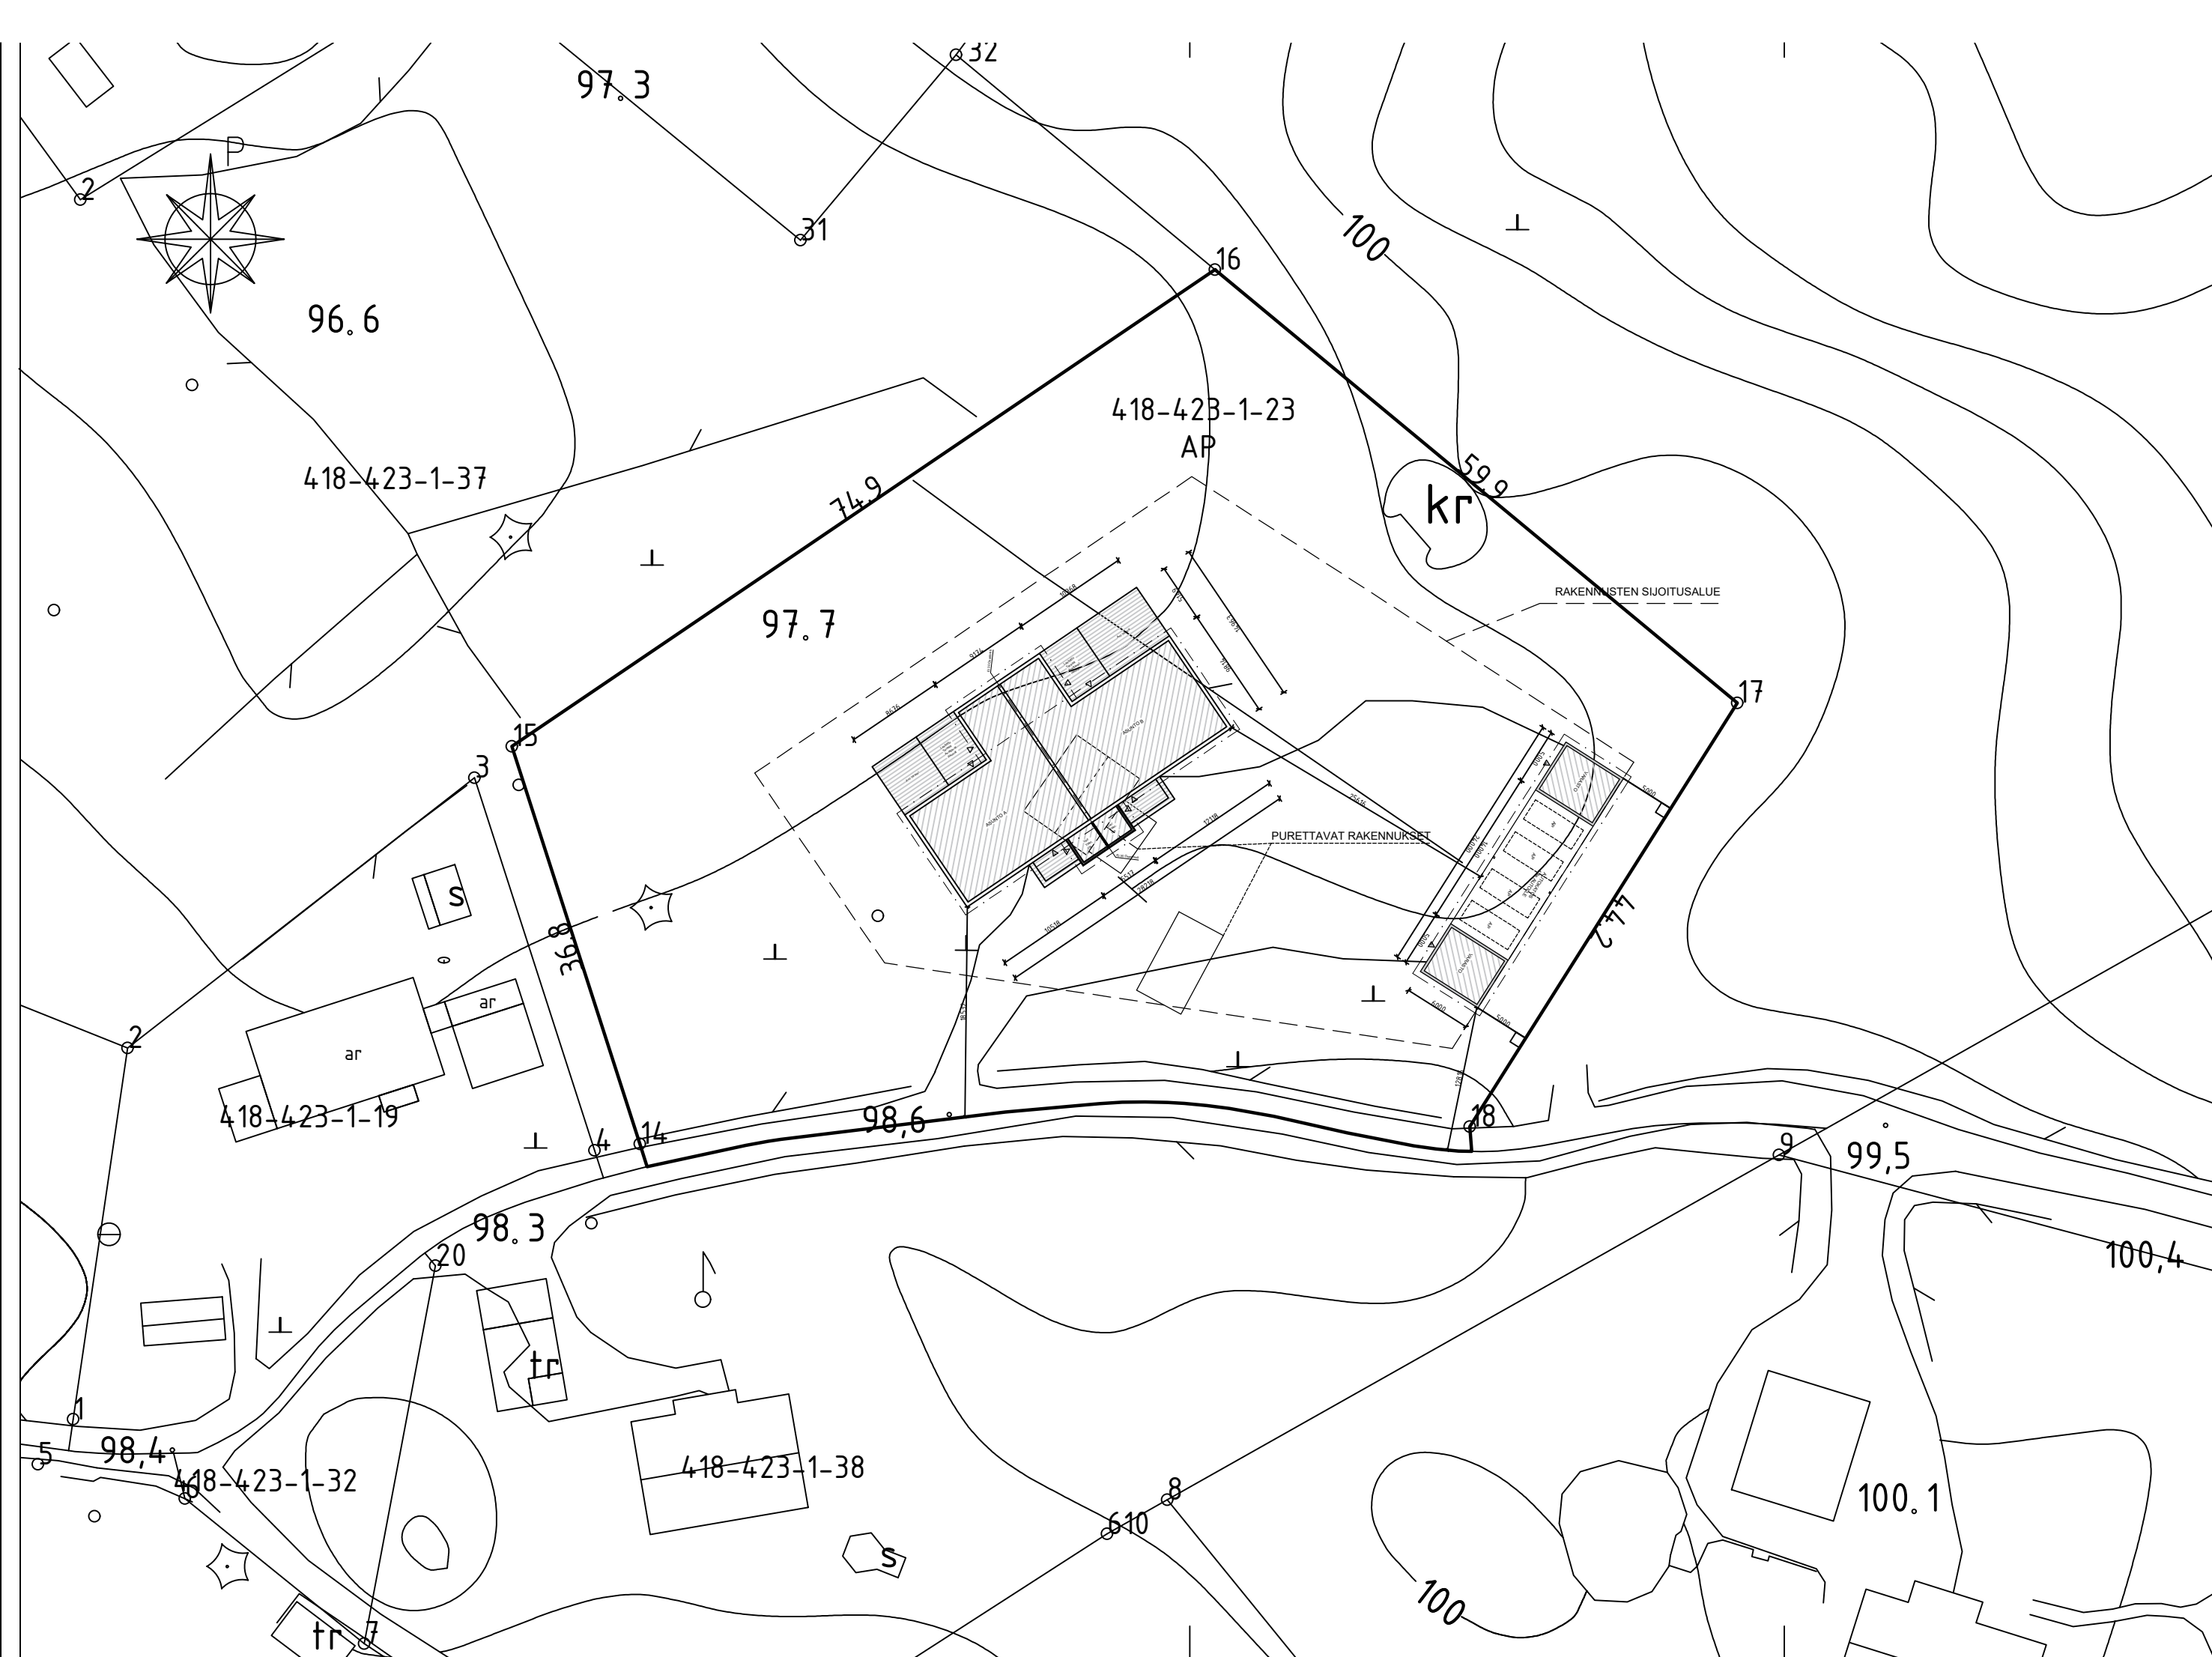

LEMPÄÄLÄ, KUIVASPÄÄ
TILA 418-423-1-23

-TILAN PINTA-ALA = 0,53 ha

TILALLE HAETAAN KORVAAVANA RAKENTAMISENA
SIJOITTAMISLUPAA ASUNRAKENNUKSELLE JA TALOUSRAKENNUKSELLE.

RAKENNUSPAIKAN ALA: RAKENNUSPAIKKA1.....n.5300 m²

RAKENNUSPAIKALLE HAETTAVAT RAKENNUKSET:

TILALLE HAETAAN SIJOITTAMISLUPAA OLEMASSA OLEVALLA
RAKENNUSPAIKALLE.

RAKENNUKSET:
-ASUINRAKENNUS (AS.RAK).....350 m²
-TALOUSRAKENNUS (TAL.RAK).....70 m²

-RAKENNUKSET JA NIIHIN KIINTEÄSTI LIITTYVÄT LAITTEET TEHDÄÄN
JA ASENNETAAN SUOMEN RAKENTAMISMÄÄRÄYSKOKOELMAN OHJEITA
JA MÄÄRÄYKSIÄ NOUDATTAEN.
-TONTILLE TIEYHTEYS
-TONTTI LIITETÄÄN KUNNALLISTEKNIikkaAN.

KORKEUSASEMAT JA SIJOITUKSET MÄÄRITELLÄÄN
TARKEMMIN RAKENNUSLUPAA HAETTAESSA. TONTEILLA EHDOTELMA
LUONNOS SIJOITTELUISTA.

RAKENNUSALUEEN RAJA VÄHINTÄÄN 5 M TONTIN RAJOISTA
KAAVAMÄÄRÄYSTEN MUKAISESTI.

KORKEUDET ESITETTY N2000 KORKEUSJÄRJESTELMÄSSÄ.

Kaupunginosa	Kortteli/tila	Tontti/rno	Viranomaisten merkintöjä
		418-423-1-23	
Rakennusoimenpide	UUDISRAKENNUS	Piirustuslaji	Juoks.no
Rakennuskohde	Sijoittaminen Lepomäentie 27 37570 Lempää	Piirustuksen sisältö	Mittakaavat
		Asemapiirros	1 : 500
		Allekirjoitus	Suunnitteluala, työnnumero ja piirustusnumero
			Muutos
Päiväys, suunnittelija, nimen selvennys ja koulutus	31.05.2025 Esa Jokinen, RKM	Yhteyshenkilö	Tiedosto
		Esa Jokinen, JK Plan Oy p.040 1972904	