


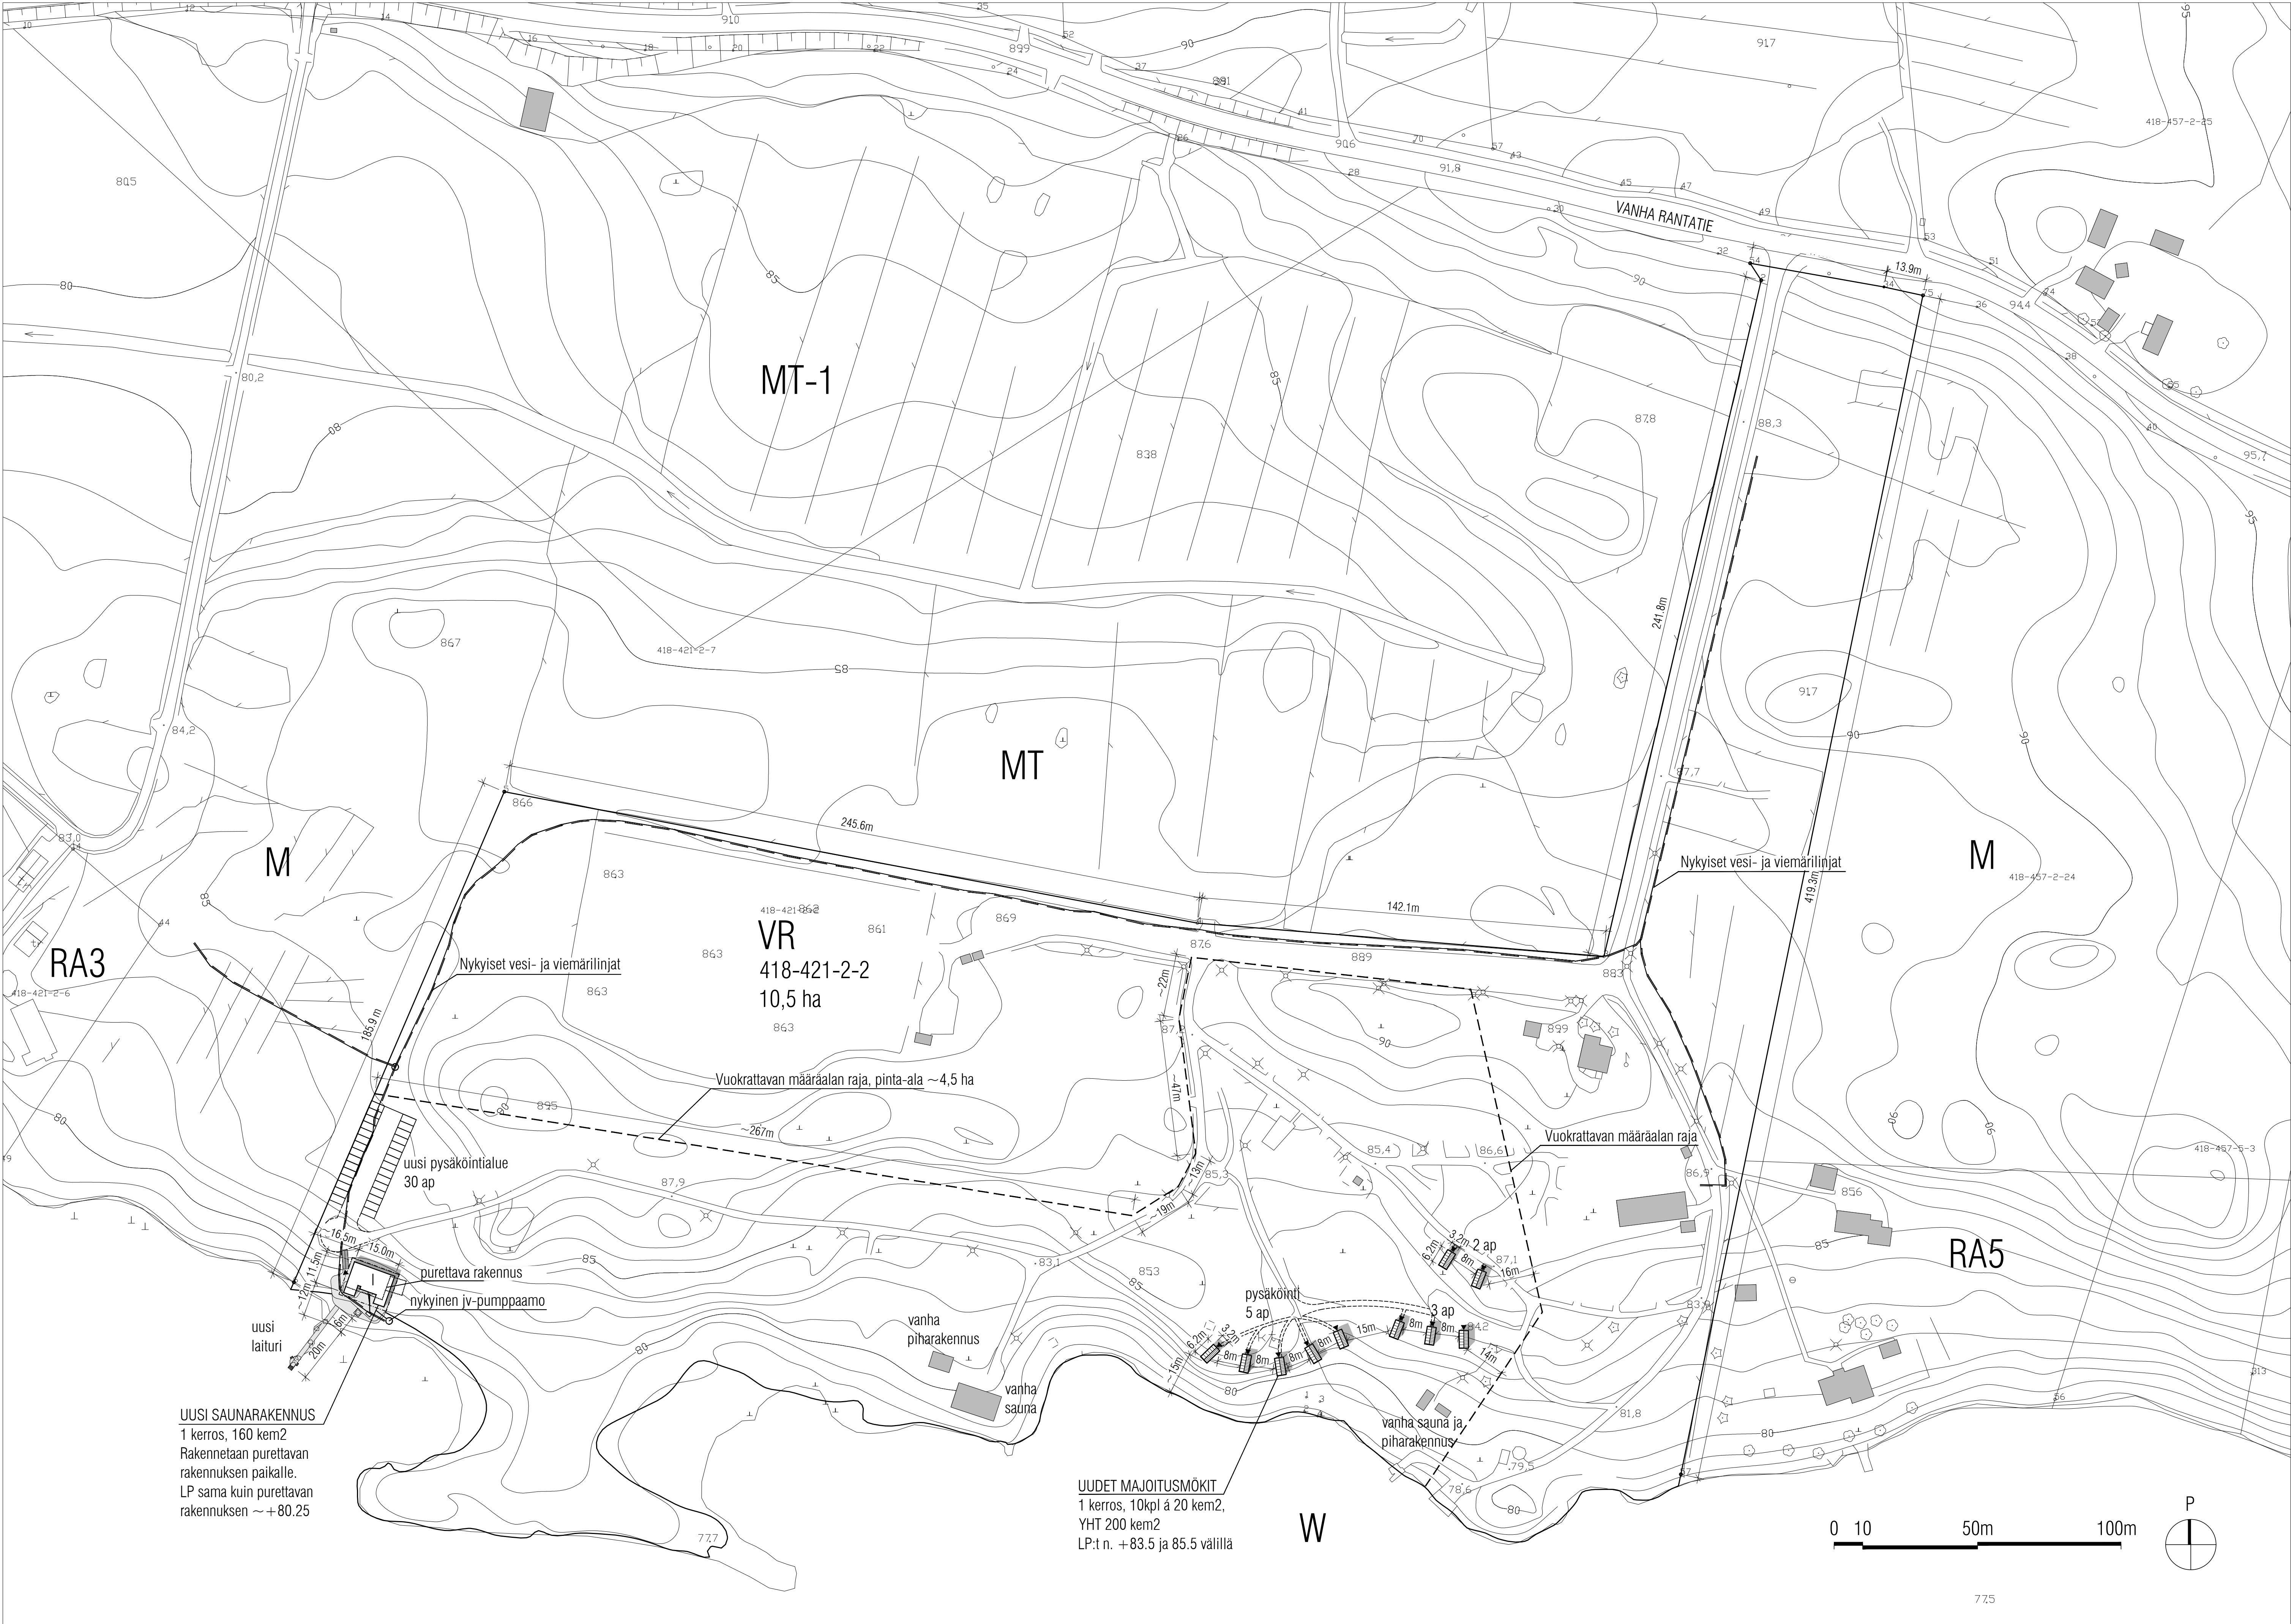

# MÄYRIÄ, LEMPÄÄLÄ LEMPÉE SAUNA & STAY ASEMAPIIRROS

**YLEISKAAVAMERKINNÄT**  
VR Retkeily- ja ulkoilualue  
Merkinnällä on osoitettu pääasiassa luonnontilaisena tai ulkoilumetsänä hoidettavat alueet, jotka on tarkoitettu ulkoiluun ja retkeilyyn  
Rakentamismääräys: Alueelle saadaan rakentaa pieniä ulkoiluun liittyviä rakennuksia, kuten keittokatoksia , ulkoilumajoja ja uimarannan rakennelmia. Rakennustoimenpiteillä ei saa olennaisesti muuttaa alueen luonnonympäristöä.

|                                      |                             |
|--------------------------------------|-----------------------------|
| UUSI RAKENTAMINEN, KERROSALALASKELMA |                             |
| UUSI SAUNARAKENNUS                   | 160 kem2                    |
| UUDET MAJOITUSMÖKIT                  | 10 kpl á 20m2, yht 200 kem2 |
| YHTEENSÄ                             | 360 kem2                    |

UUSI SAUNARAKENNUS  
1 kerros, 160 kem2  
Rakennetaan purettavan rakennuksen paikalle.  
LP sama kuin purettavan rakennuksen ~+80.25

UUDET MAJOITUSMÖKIT  
1 kerros, 10kpl á 20 kem2,  
YHT 200 kem2  
LP:t n. +83.5 ja 85.5 välillä

TASOKOORDINAATISTO ETRS-GK24/ KORKEUSJÄRJESTELMÄ N2000

|                     |                              |                              |                              |                              |
|---------------------|------------------------------|------------------------------|------------------------------|------------------------------|
| KOODI               | KORTTELILUOKA                | TOIMITILANUM                 | RAKENNUSLUOKAN TUNNUS        |                              |
| 418                 | 241                          | 2-2                          |                              |                              |
| RAKENNUSTYYPPI      | RAKENNUSKATTEEN NIMI JA VÄRI | RAKENNUSKATTEEN NIMI JA VÄRI | RAKENNUSKATTEEN NIMI JA VÄRI | RAKENNUSKATTEEN NIMI JA VÄRI |
| UUDISRAKENNUS       |                              |                              |                              |                              |
| Lempée Sauna & Stay |                              |                              |                              |                              |
| Asemapiirros        |                              |                              |                              |                              |

|                              |                |      |     |  |
|------------------------------|----------------|------|-----|--|
| Vanha Rantatie 105           |                |      |     |  |
| 3/500 LEMPÄÄLÄ               |                |      |     |  |
| UUDISRAKENNUS                |                |      |     |  |
| Samu Logren, Arkkitehti SAFA | 18.08.2025     | 2525 | 001 |  |
| MARIANKATU 7 A 4             | 00170 HELSINKI |      |     |  |