


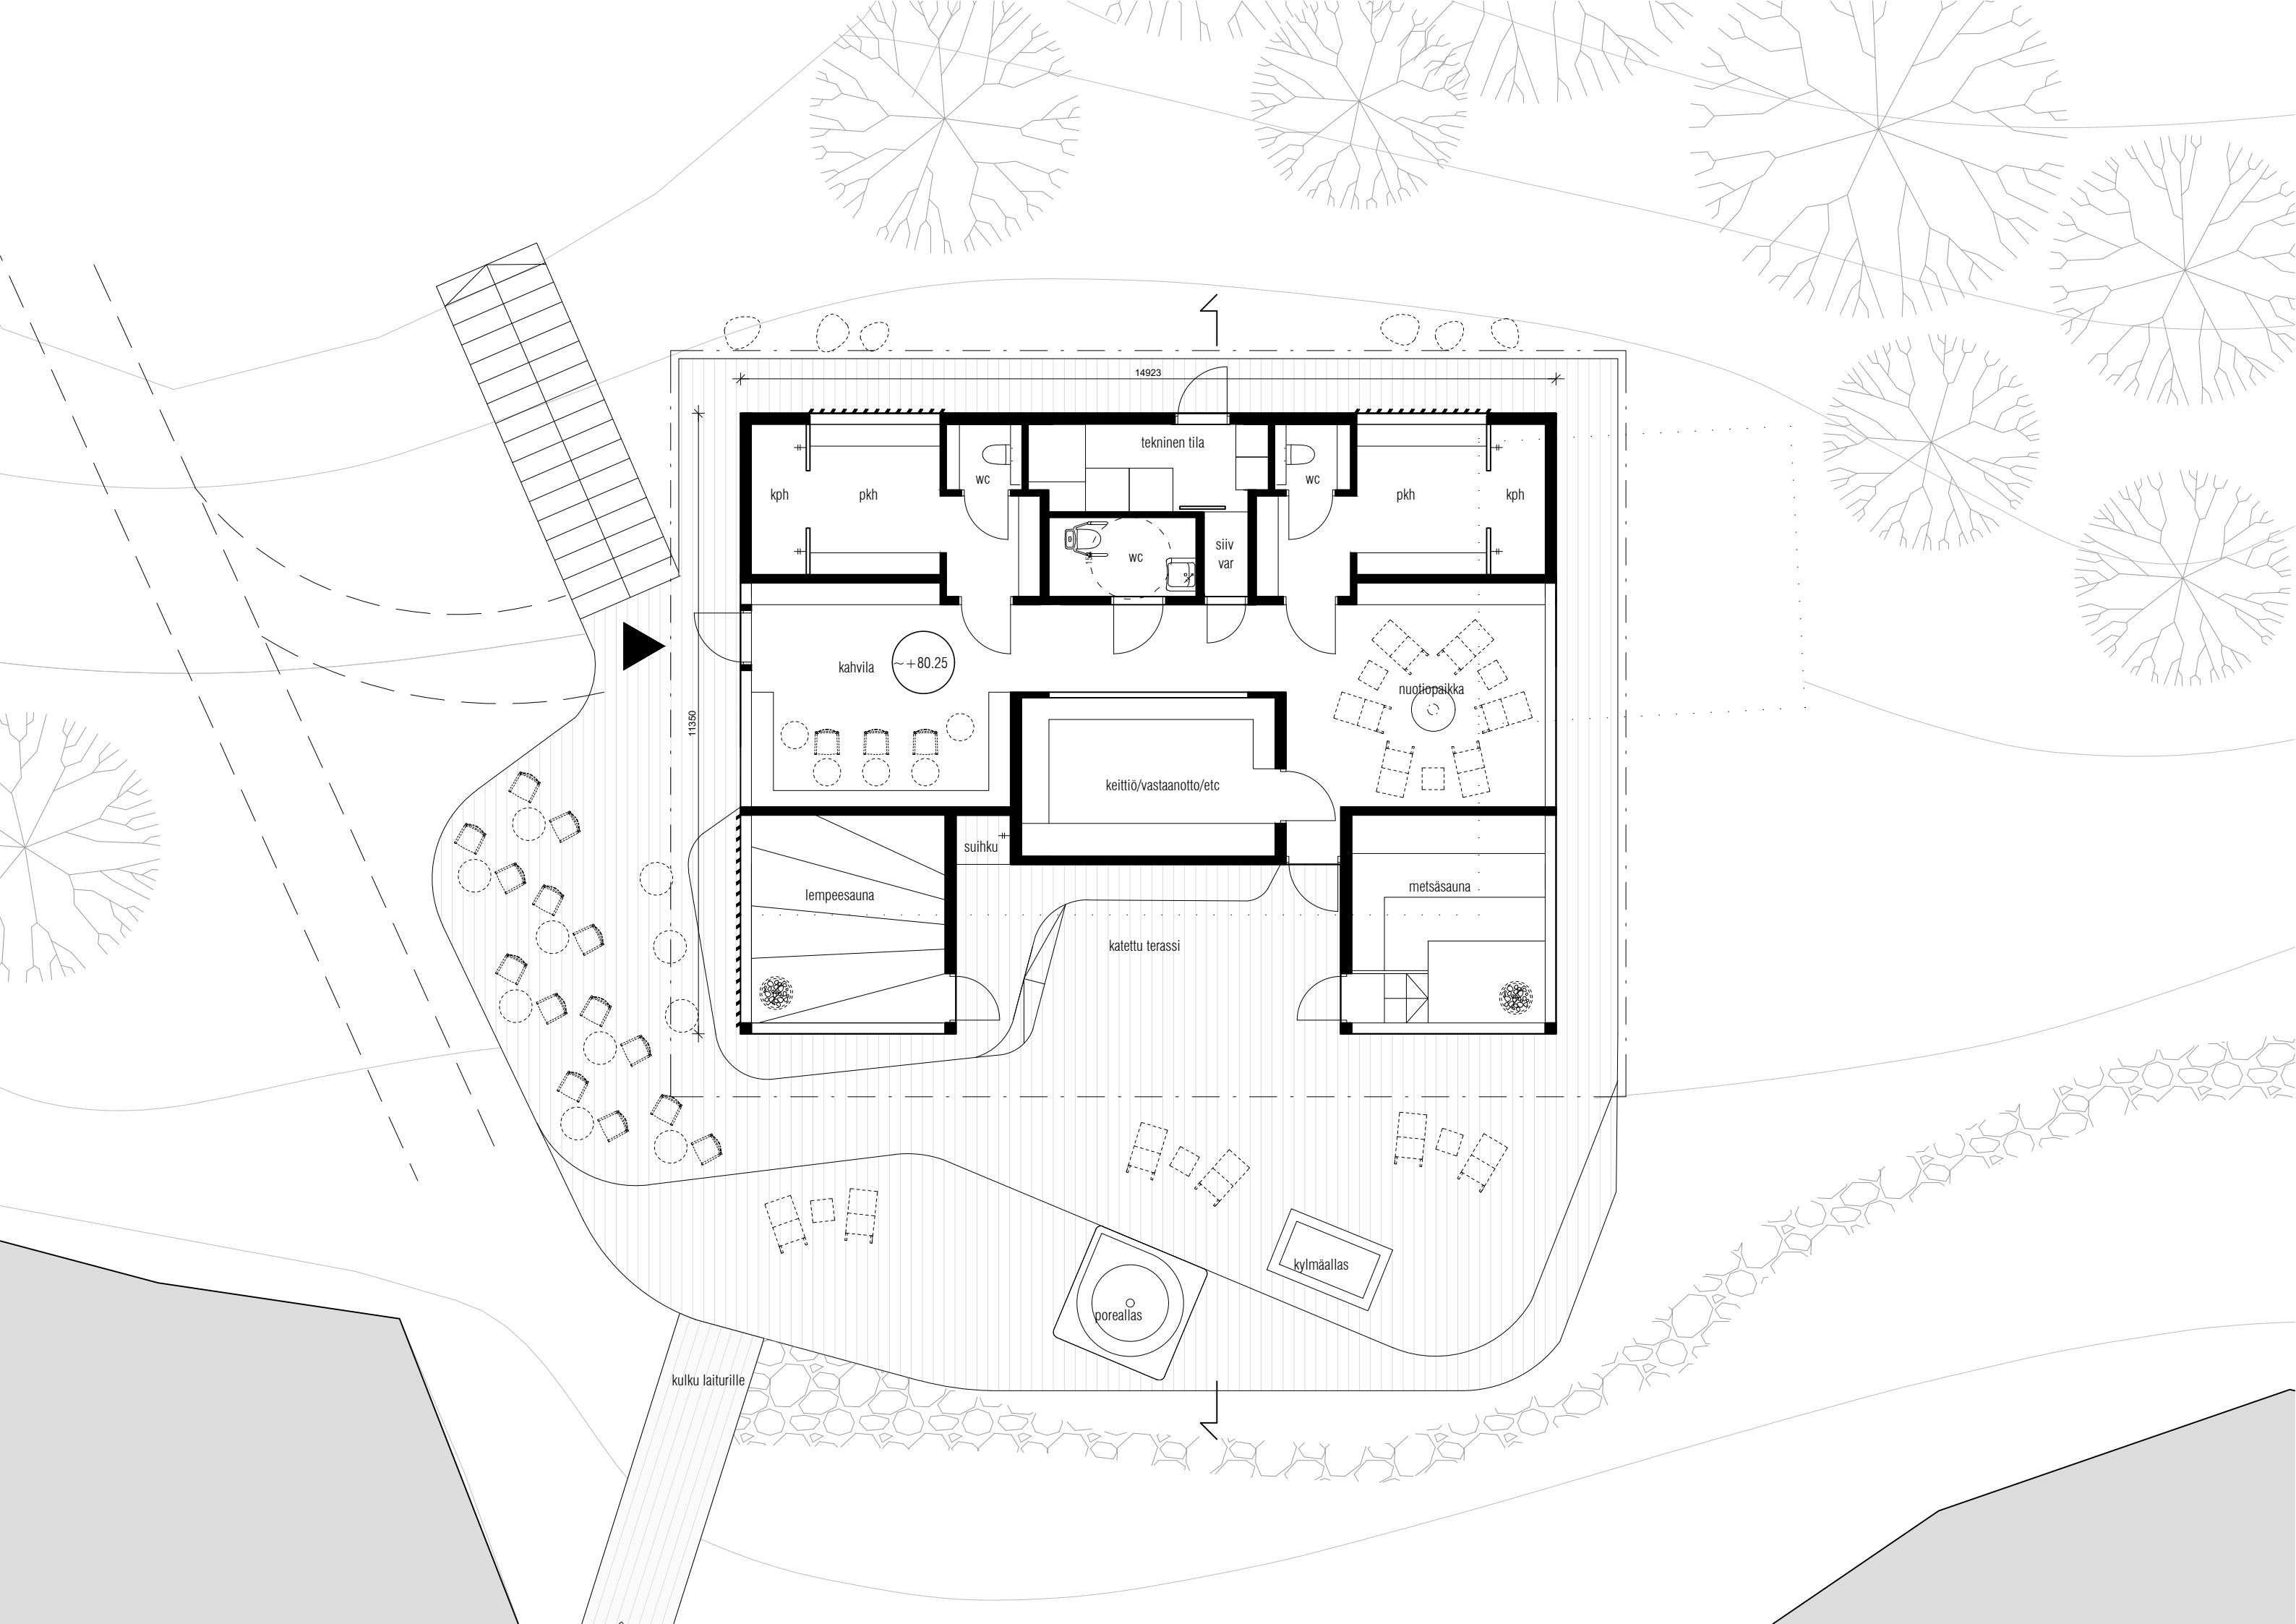

TASOKOORDINAATISTO ETRS-GK24 / KORKEUSJÄRJESTELMÄ N2000

K.Osa	KORTTELITILA	TONIT/RNo	RAKENNUSLUVAN TUNNUS	
418	241	2-2		
RAKENNUSLOI MENPIDE	PIIRUSTUSLAI	JUOKS.No		
UUDISRAKENNUS	Luonnos	-		
RAKENNUSKOHTEN NIMI JA OSOITE	PIIRUSTUKSEN SISÄLTÖ	MITTAKAAVAT		
Lempee Sauna & Stay	Sauna, pohjapiirustus	1:100		

Vanha Rantatie 105

37500 LEMPÄÄLÄ	PAIVÄYS	TIEDOSTO	MUUTOSTUNNUS	MUUTOSPVM
SUUNNITTELIJAN NIMI	14.08.2025	250813_Lempee Sauna_pohjat.dwg		
Sami Logren, Arkkitehti SAFA				
SUUNNALA	TYÖ No	PIIR.No		
ARK	2525	002		



STUDIO PUISTO
ARKKITEHDIT OY

MARIANKATU 7 A 400170 HELSINKIWWW.STUDIOPUISTO.FI