

MÄYRIÄ, LEMPÄÄLÄ

LEMPEE SAUNA & STAY

ASEMAPIIRROS


YLEISKAAVAMERKINNÄT
VR Retkeily- ja ulkoilualue
Merkinnällä on osoitettu pääasiassa luonnontilaisena tai ulkoilumetsänä hoidettavat alueet, jotka on tarkoitettu ulkoiluun ja retkeilyyn
Rakentamismääräys: Alueelle saadaan rakentaa pieniä ulkoiluun liittyviä rakennuksia, kuten keittokatoksia , ulkoilumajoja ja uimarannan rakennelmia. Rakennustoimenpiteillä ei saa olennaisesti muuttaa alueen luonnonympäristöä.

UUSI RAKENTAMINEN, KERROSALALASKELMA

UUSI SAUNARAKENNUS	160 kem2
UUDET MAJOITUSMÖKIT	10 kpl á 20m2, yht 200 kem2
YHTEENSÄ	360 kem2



Majoitusmökkien sallittu sijoittumisalue

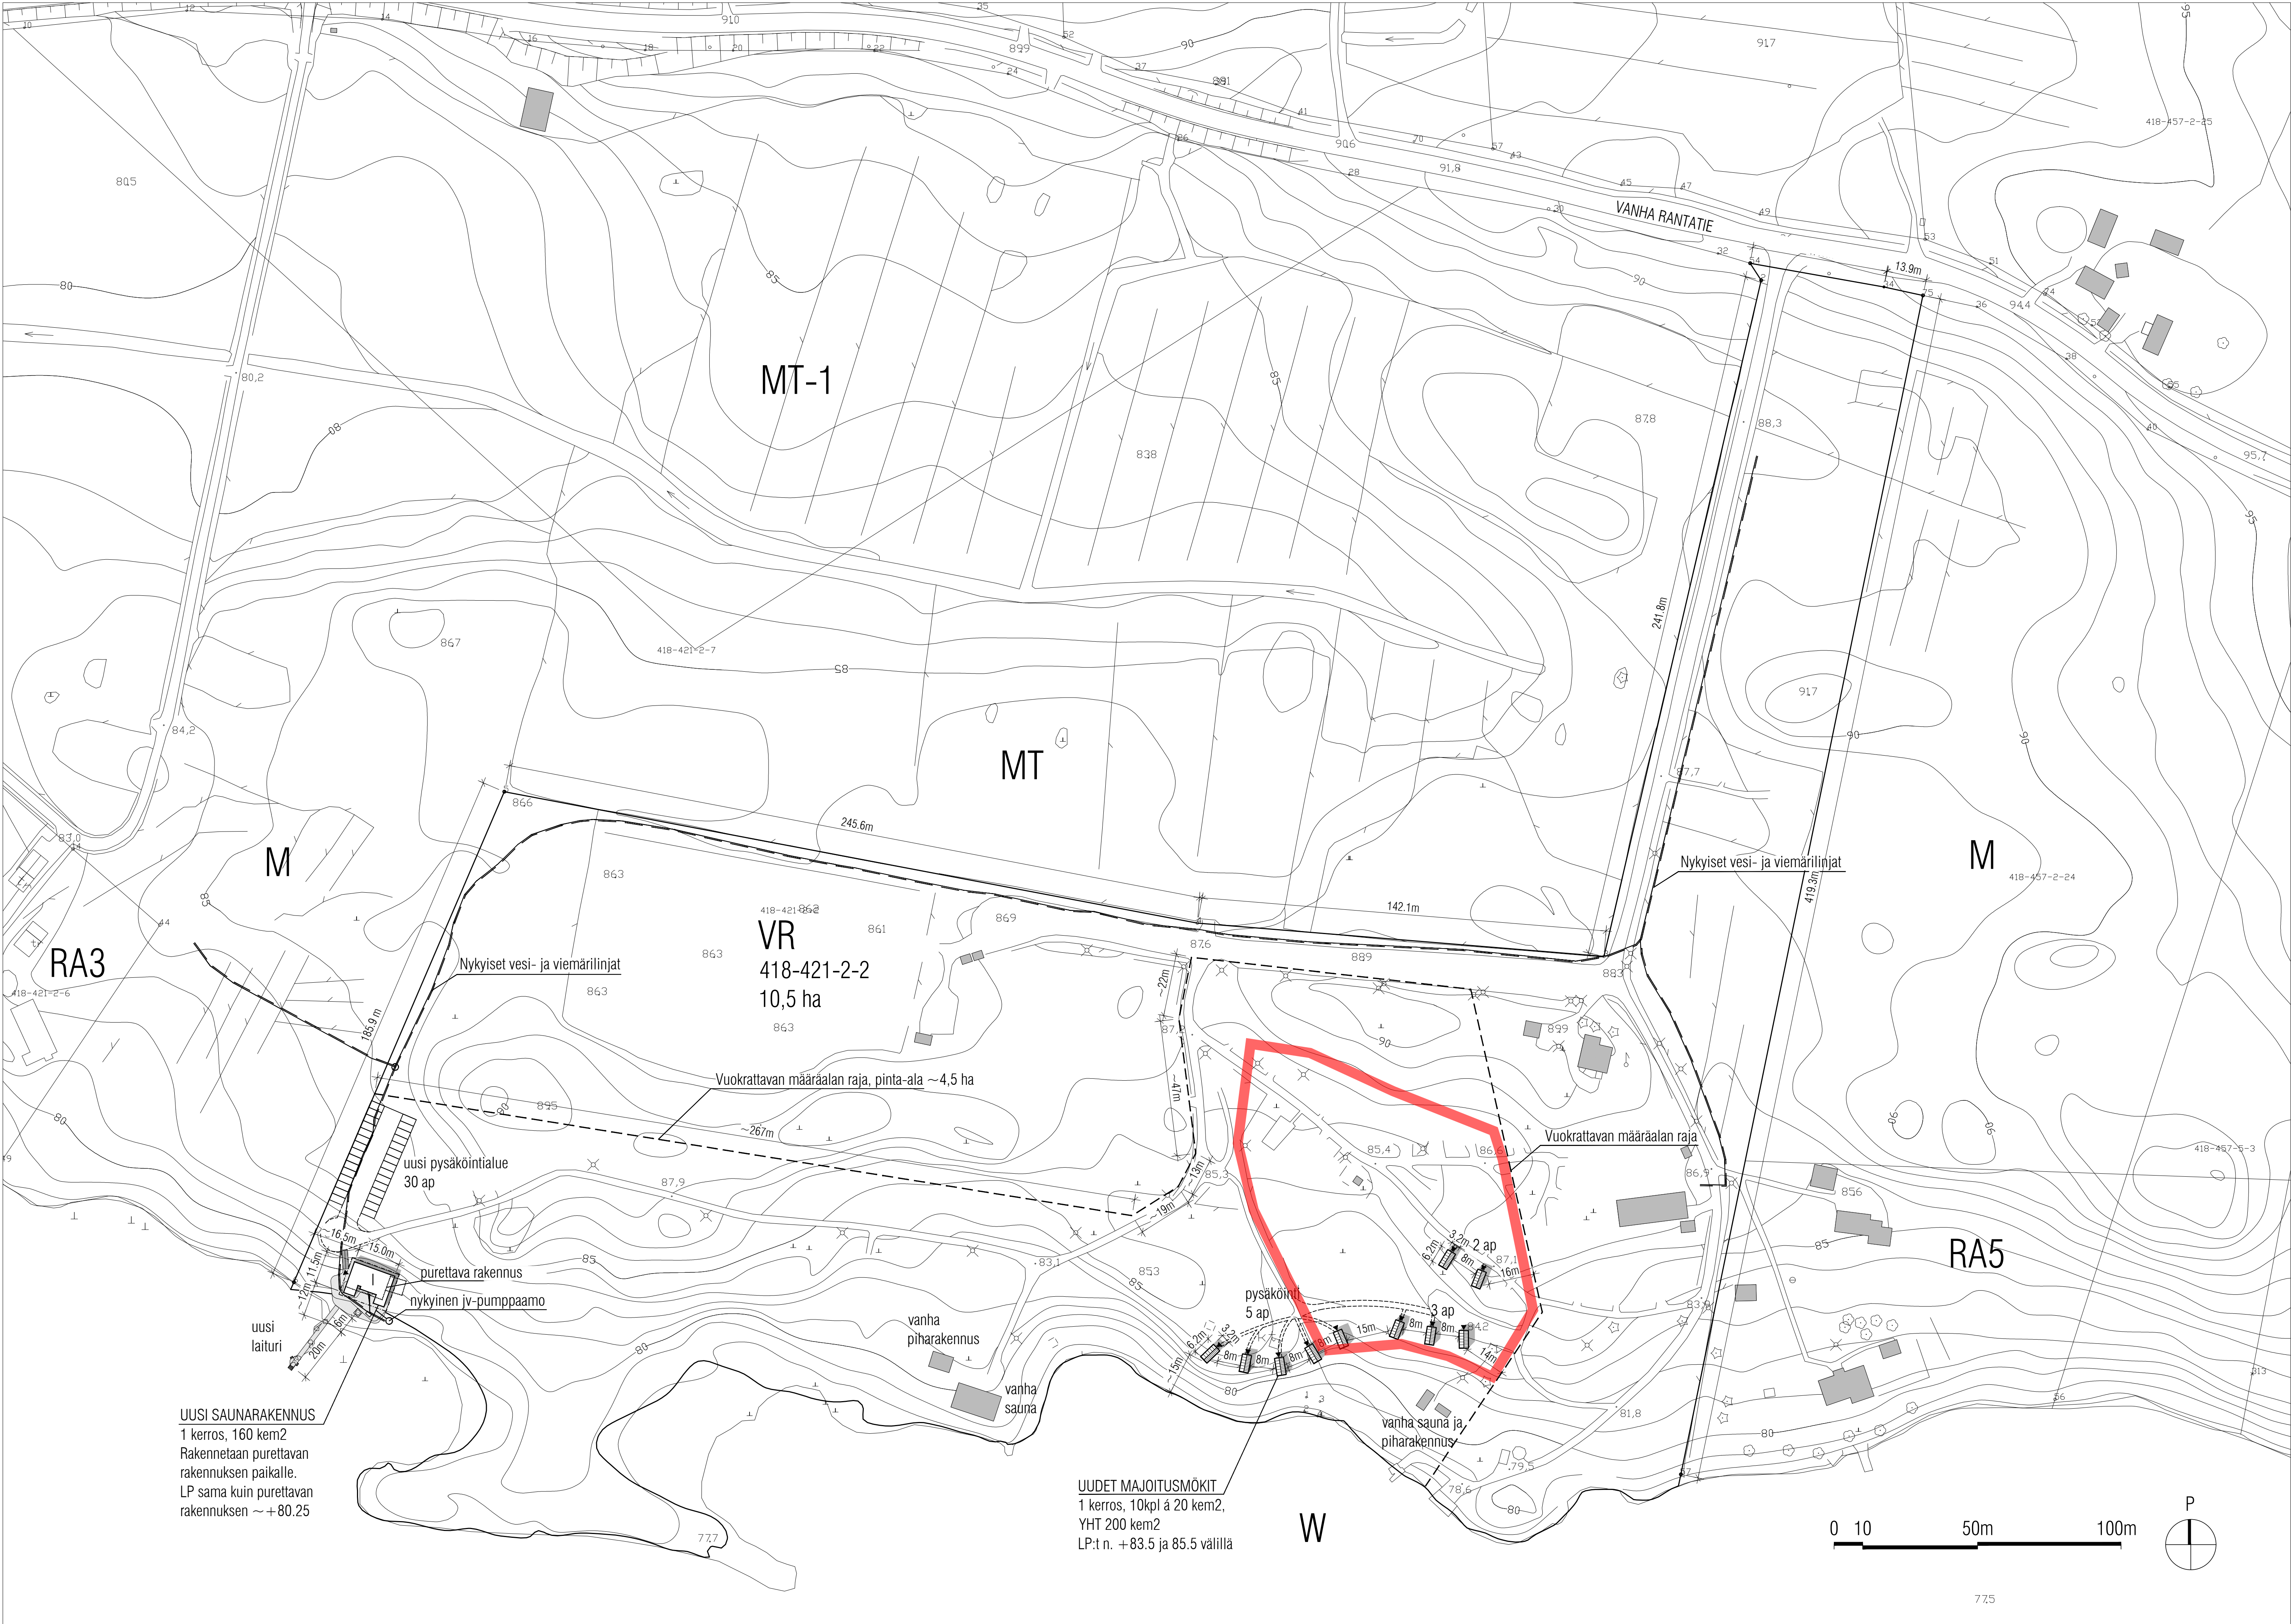

UUSI SAUNARAKENNUS
1 kerros, 160 kem2
Rakennetaan purettavan rakennuksen paikalle.
LP sama kuin purettavan rakennuksen ~+80.25

UUDET MAJOITUSMÖKIT
1 kerros, 10kpl á 20 kem2,
YHT 200 kem2
LP:t n. +83.5 ja 85.5 välillä

TASOKOORDINAATISTO ETRS-GK24/ KORKEUSJÄRJESTELMÄ N2000

KODI	KORTTELITILA	TOIMITUS	RAKENNUSTYYPPI	UUDISRAKENNUS	RAKENNUSTYYPPIEN NIMI JA SUOITE	RAKENNUSTYYPPIEN NIMI JA SUOITE	RAKENNUSTYYPPIEN NIMI JA SUOITE	RAKENNUSTYYPPIEN NIMI JA SUOITE
418	241	2-2	PRINSSILÄN	PRINSSILÄN	PRINSSILÄN	PRINSSILÄN	PRINSSILÄN	PRINSSILÄN
RAKENNUSTYYPPI	UUDISRAKENNUS	RAKENNUSTYYPPIEN NIMI JA SUOITE	
Lempee Sauna & Stay	Lempee Sauna & Stay	Lempee Sauna & Stay	Lempee Sauna & Stay	Lempee Sauna & Stay	Lempee Sauna & Stay	Lempee Sauna & Stay	Lempee Sauna & Stay	Lempee Sauna & Stay
Vanha Rantatie 105	Vanha Rantatie 105	Vanha Rantatie 105	Vanha Rantatie 105	Vanha Rantatie 105	Vanha Rantatie 105	Vanha Rantatie 105	Vanha Rantatie 105	Vanha Rantatie 105

3/500 LEMPÄÄLÄ	PROJEKTI	TEKIJÄ	MAKSETTU	MAKSETTU
Samu Logren, Arkkitehti SAFA	18.08.2025	Studio Puisto	2525	001
Studio Puisto	ARK	2525	001	001
MARIANKATU 7 A 4	00170 HELSINKI	WWW.STUDIOPUISTO.FI		