


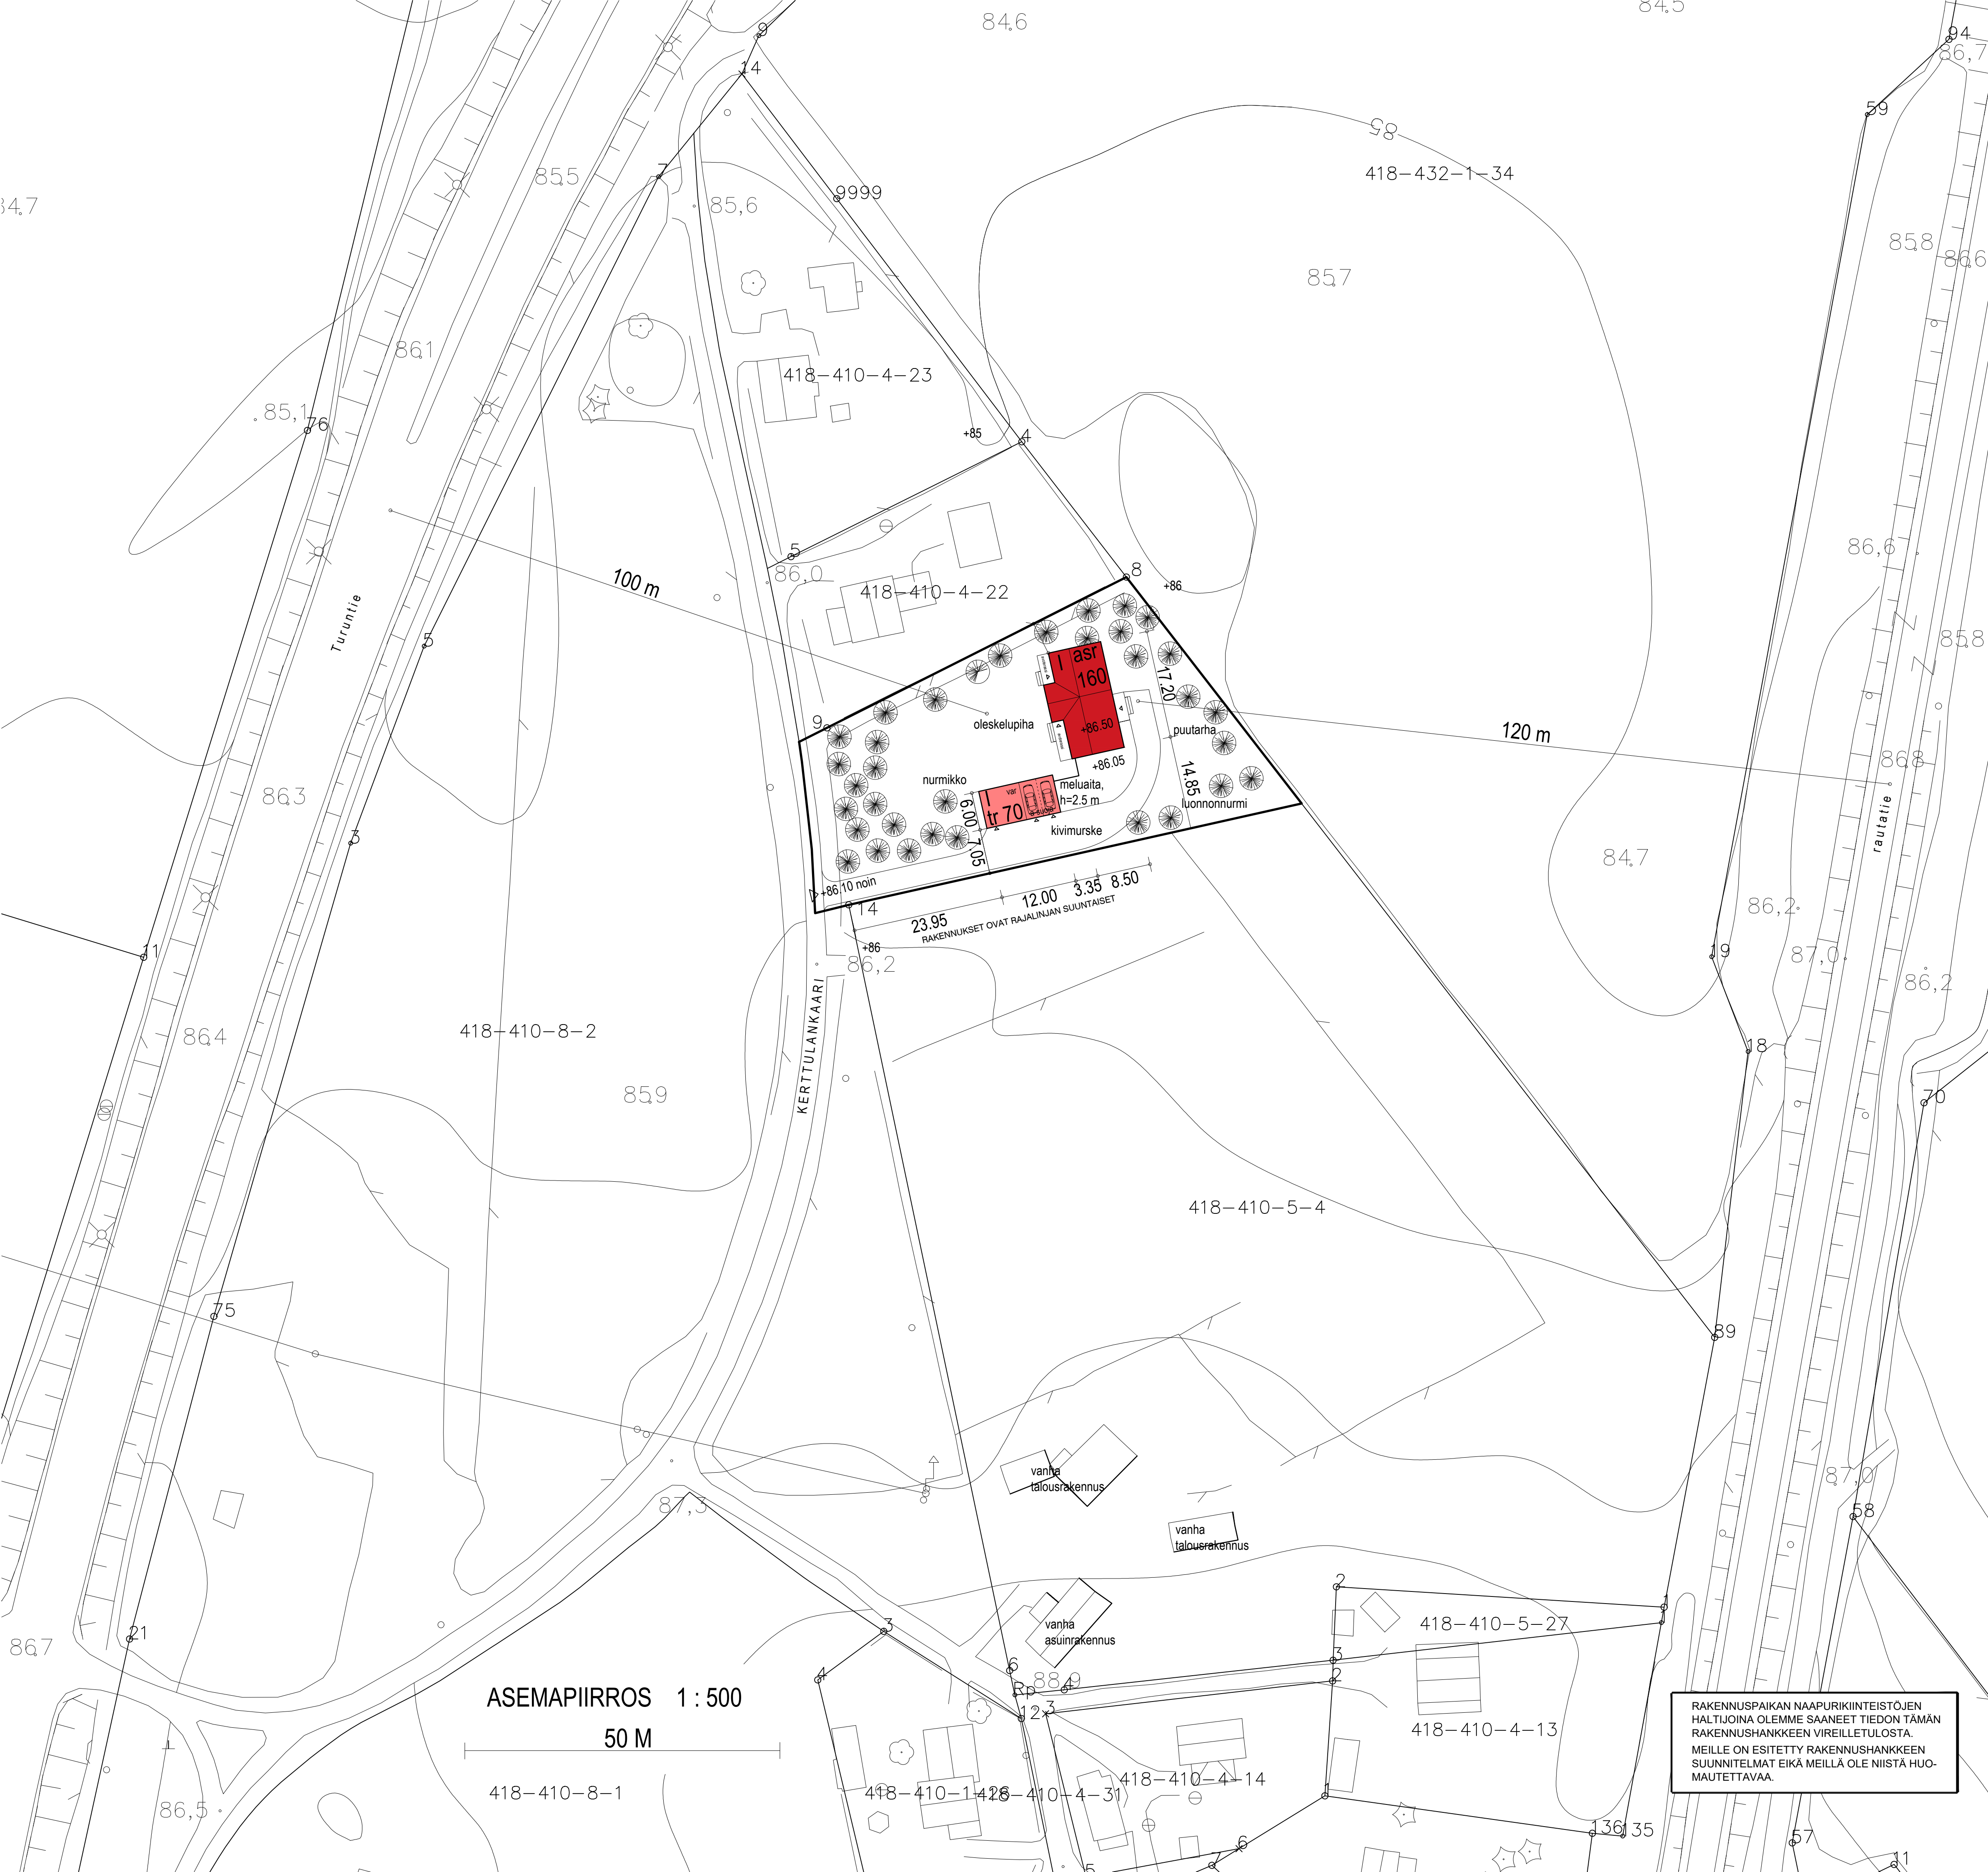

KOHDE	TALO SUOMELA			
	KERTTULANMUTKA		37500 LEMPÄÄLÄ	
	KYLÄ 410	Kortteli	Rakennuspaikka	Rno: 418-410-5-4 MÄÄRÄALA
TONTTITIEDOT	RAKENNUSPAIKAN PINTA-ALA / MÄÄRÄALA		n.2356	m2
	RAKENNUSOIKEUS		e=0.10	235 m2
	KÄYTETTÄVÄ RAKENNUSOIKEUS		160 + tr40 = 200	m2
	AIEMMIN KÄYTETTY RAKENNUSOIKEUS			m2
RAKENNUS-KOHDETIEDOT	ASUINRAKENNUS	määräala	asr	
	TALOUSRAKENNUS	määräala	tr	
	YHTEENSÄ			
	KERROSALA	m2	160	70
	KERROSALA VAHENNETTY / US 250 RAKENNUKSEN ALA m2	160	70	230
KOKONAISALA	m2	160	70	230
	TILAVUUS lämmin kylmä m3			
HUONEISTOALA	n.146			
HUOM.				
TILAN 5.4. VANHAT RAKENNUKSET				
ASUINRAKENNUS				
TALOUSRAKENNUS				
TALOUSRAKENNUS				
VÄESTÖNSUOJA				
EI RAKENTAMISVELVOITETTA				
HUONEISTOERITTELY				
RAKENNUKSET OVAT PALOLUOKALTAAN P3. RAKENNUSTEN VESI- JA VIEMÄRILAITTEET TEHDÄÄN ANNETTUJA MÄÄRÄYKSIÄ JA OHJEITA NOUDATTIEN. KIINTEISTO LIITETÄÄN KUNNALLISTEKNIikkaAN. LÄMMITYSJÄRJESTELMÄ ON VESIKIERTOINEN LATTIALÄMMITYS MAALAMPOKAIVOILLA. RAKENNUSTEN ILMANVAIHTO JÄRJESTETÄÄN ERILLISSUUNNITELMAN MUKAAN. KIINTEISTON JÄTEHUOLTO JÄRJESTETÄÄN KUNNAN VIRANOMAISTEN EDELLYTÄMÄLLÄ TAVALLA				
AUTOPAIKAT				
2 AUTOSUOJAPAIKKA.				
JÄTEASTIAT				
KIINTEISTO VARUSTETAAN TYYPPIHYVÄKSYTYILLÄ JÄTEASTIOILLA OHJEISTUKSEN MUKAAN.				
PIHA- JA ISTUTUSSUUNNITELMA				
UUDET KULKUVÄYLÄT TEHDÄÄN KIVIMURSKEPINTAISINA. VAPAAKSI JÄÄVÄT ALUEET TEHDÄÄN OSITTAIN NURMIPINTAISINA, OSITTAIN JÄTETÄÄN LUONNONTILAA. OLEMASSAOLEVA PUUSTOA SÄILYTETÄÄN MAHDOLLISUUKSIEN MUKAAN.				
PIHAVARUSTEET				
ERILLISSUUNNITELMAN MUKAAN.				
HULEVEDET				
KIINTEISTÖN RAKENNUSTEN JA PIHA-ALUEIDEN HULEVEDET IMEYTETÄÄN HALLITUSTI HIDASTETTUNA RAKENNUSPAIKALLA.				
KOORDINAATTIJÄRJESTELMÄ: ETRS-GK24				
KORKEUSJÄRJESTELMÄ: N2000				
K. OSA / KYLÄ				
410	KORTTELI / TILA	5	TONTTI / RNO	418-410-5-4 / määräala
VIRANOMAISTEN MERKINTÖJÄ VARTEN				
RAKENNUSOMENPIDE			PIRUSTUSLAJI	JUOKS.Nº
UUDISRAKENNUS			PÄÄPIRUSTUS	
RAKENNUSKOHTEN NIMI JA OSIOT			PIRUSTUKSEN SISÄLTÖ	MITTAKAAVAT
TALO SUOMELA			ASEMAPIRUSTUS	1 : 500
KERTTULANKAARI 37500 LEMPÄÄLÄ				
SUUNNITTELUALA, TYÖN NUMERO, PIRUSTUSNUMERO				
MUUTOS				
ARKKITEHTITOIMISTO KIMMO LINNOVAARA				
HARJUTIE 4 E 33960 PIRKKALA 040-5844600				
PÄIVÄYS JA ALLEKIRJOTUS				
19. 09. 2025.				
kimmo.linnovaara@gmail.com				
ARK 679 101				
Kimmo Linnovaara				