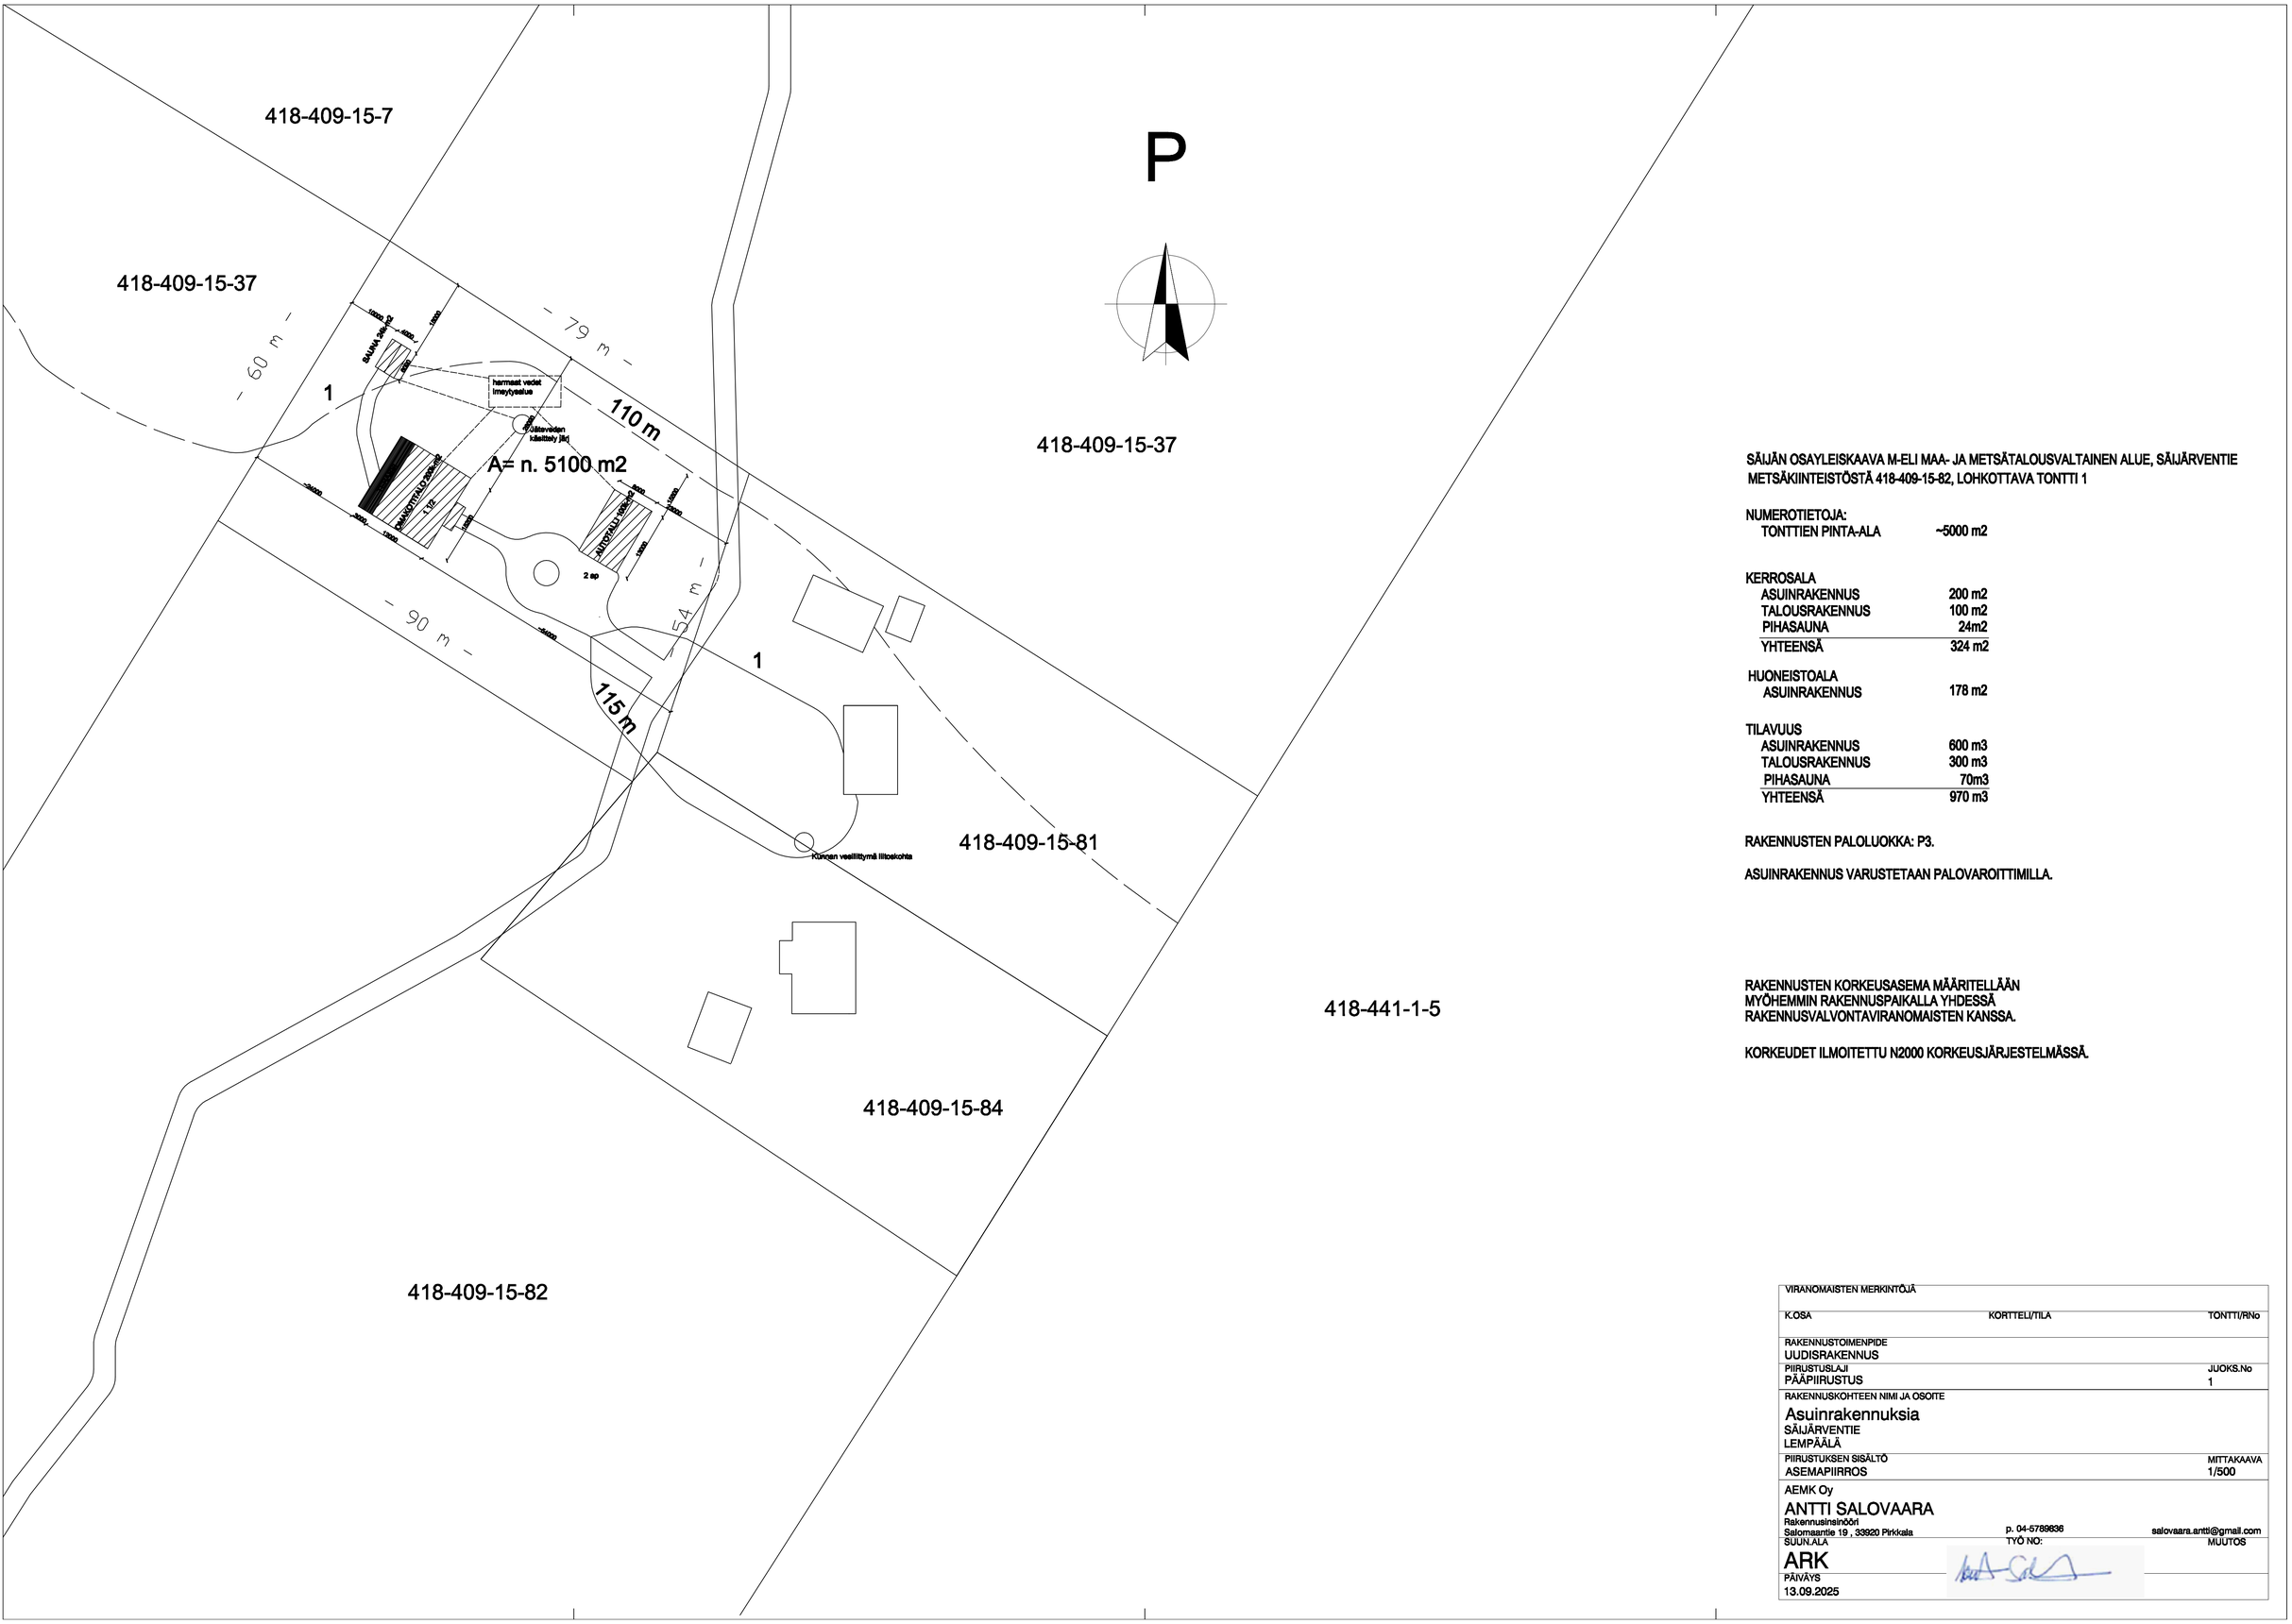

SÄIJÄN OSAYLEISKAAVA M-ELI MAA- JA METSÄTALOUSVALTAINEN ALUE, SÄIJÄRVENTIE
METSÄKIINTEISTÖSTÄ 418-409-15-82, LOHKOTTAVA TONTTI 1

NUMEROTIETOJA:

TONTTIEN PINTA-ALA	~5000 m2

KERROSALA

ASUINRAKENNUS	200 m2
TALOUSRAKENNUS	100 m2
PIHASAUNA	24m2
YHTEENSÄ	324 m2

HUONEISTOALA

ASUINRAKENNUS	178 m2

TILAVUUS

ASUINRAKENNUS	600 m3
TALOUSRAKENNUS	300 m3
PIHASAUNA	70m3
YHTEENSÄ	970 m3

RAKENNUSTEN PALOLUOKKA: P3.

ASUINRAKENNUS VARUSTETAAN PALOVAROITTIMILLA.

RAKENNUSTEN KORKEUSASEMA MÄÄRITELLÄÄN
MYÖHEMMIN RAKENNUSPAIKALLA YHDESSÄ
RAKENNUSVALVONTAVIRANOMAISTEN KANSSA.

KORKEUDET ILMOITETTU N2000 KORKEUSJÄRJESTELMÄSSÄ.

VIRANOMAISTEN MERKINTÖJÄ

K.OSA	KORTTELI/TILA	TONTTI/RNo

RAKENNUSTOIMENPIDE
UUDISRAKENNUS

PIIRUSTUSLAJI	JUOKS.No
PÄÄPIIRUSTUS	1

RAKENNUSKOHTEEN NIMI JA OSOITE
Asuinrakennuksia
SÄIJÄRVENTIE
LEMPÄÄLÄ

PIIRUSTUKSEN SISÄLTÖ	MITTAKAAVA
ASEMAPIIRROS	1/500

AEMK Oy
ANTTI SALOVAARA
Rakennusinsinööri
Salomaantie 19 , 33920 Pirkkala
p. 04-5789836
salovaara.antti@gmail.com

SUUN.ALA	TYÖ NO:	MUUTOS
ARK		

PÄIVÄYS
13.09.2025