


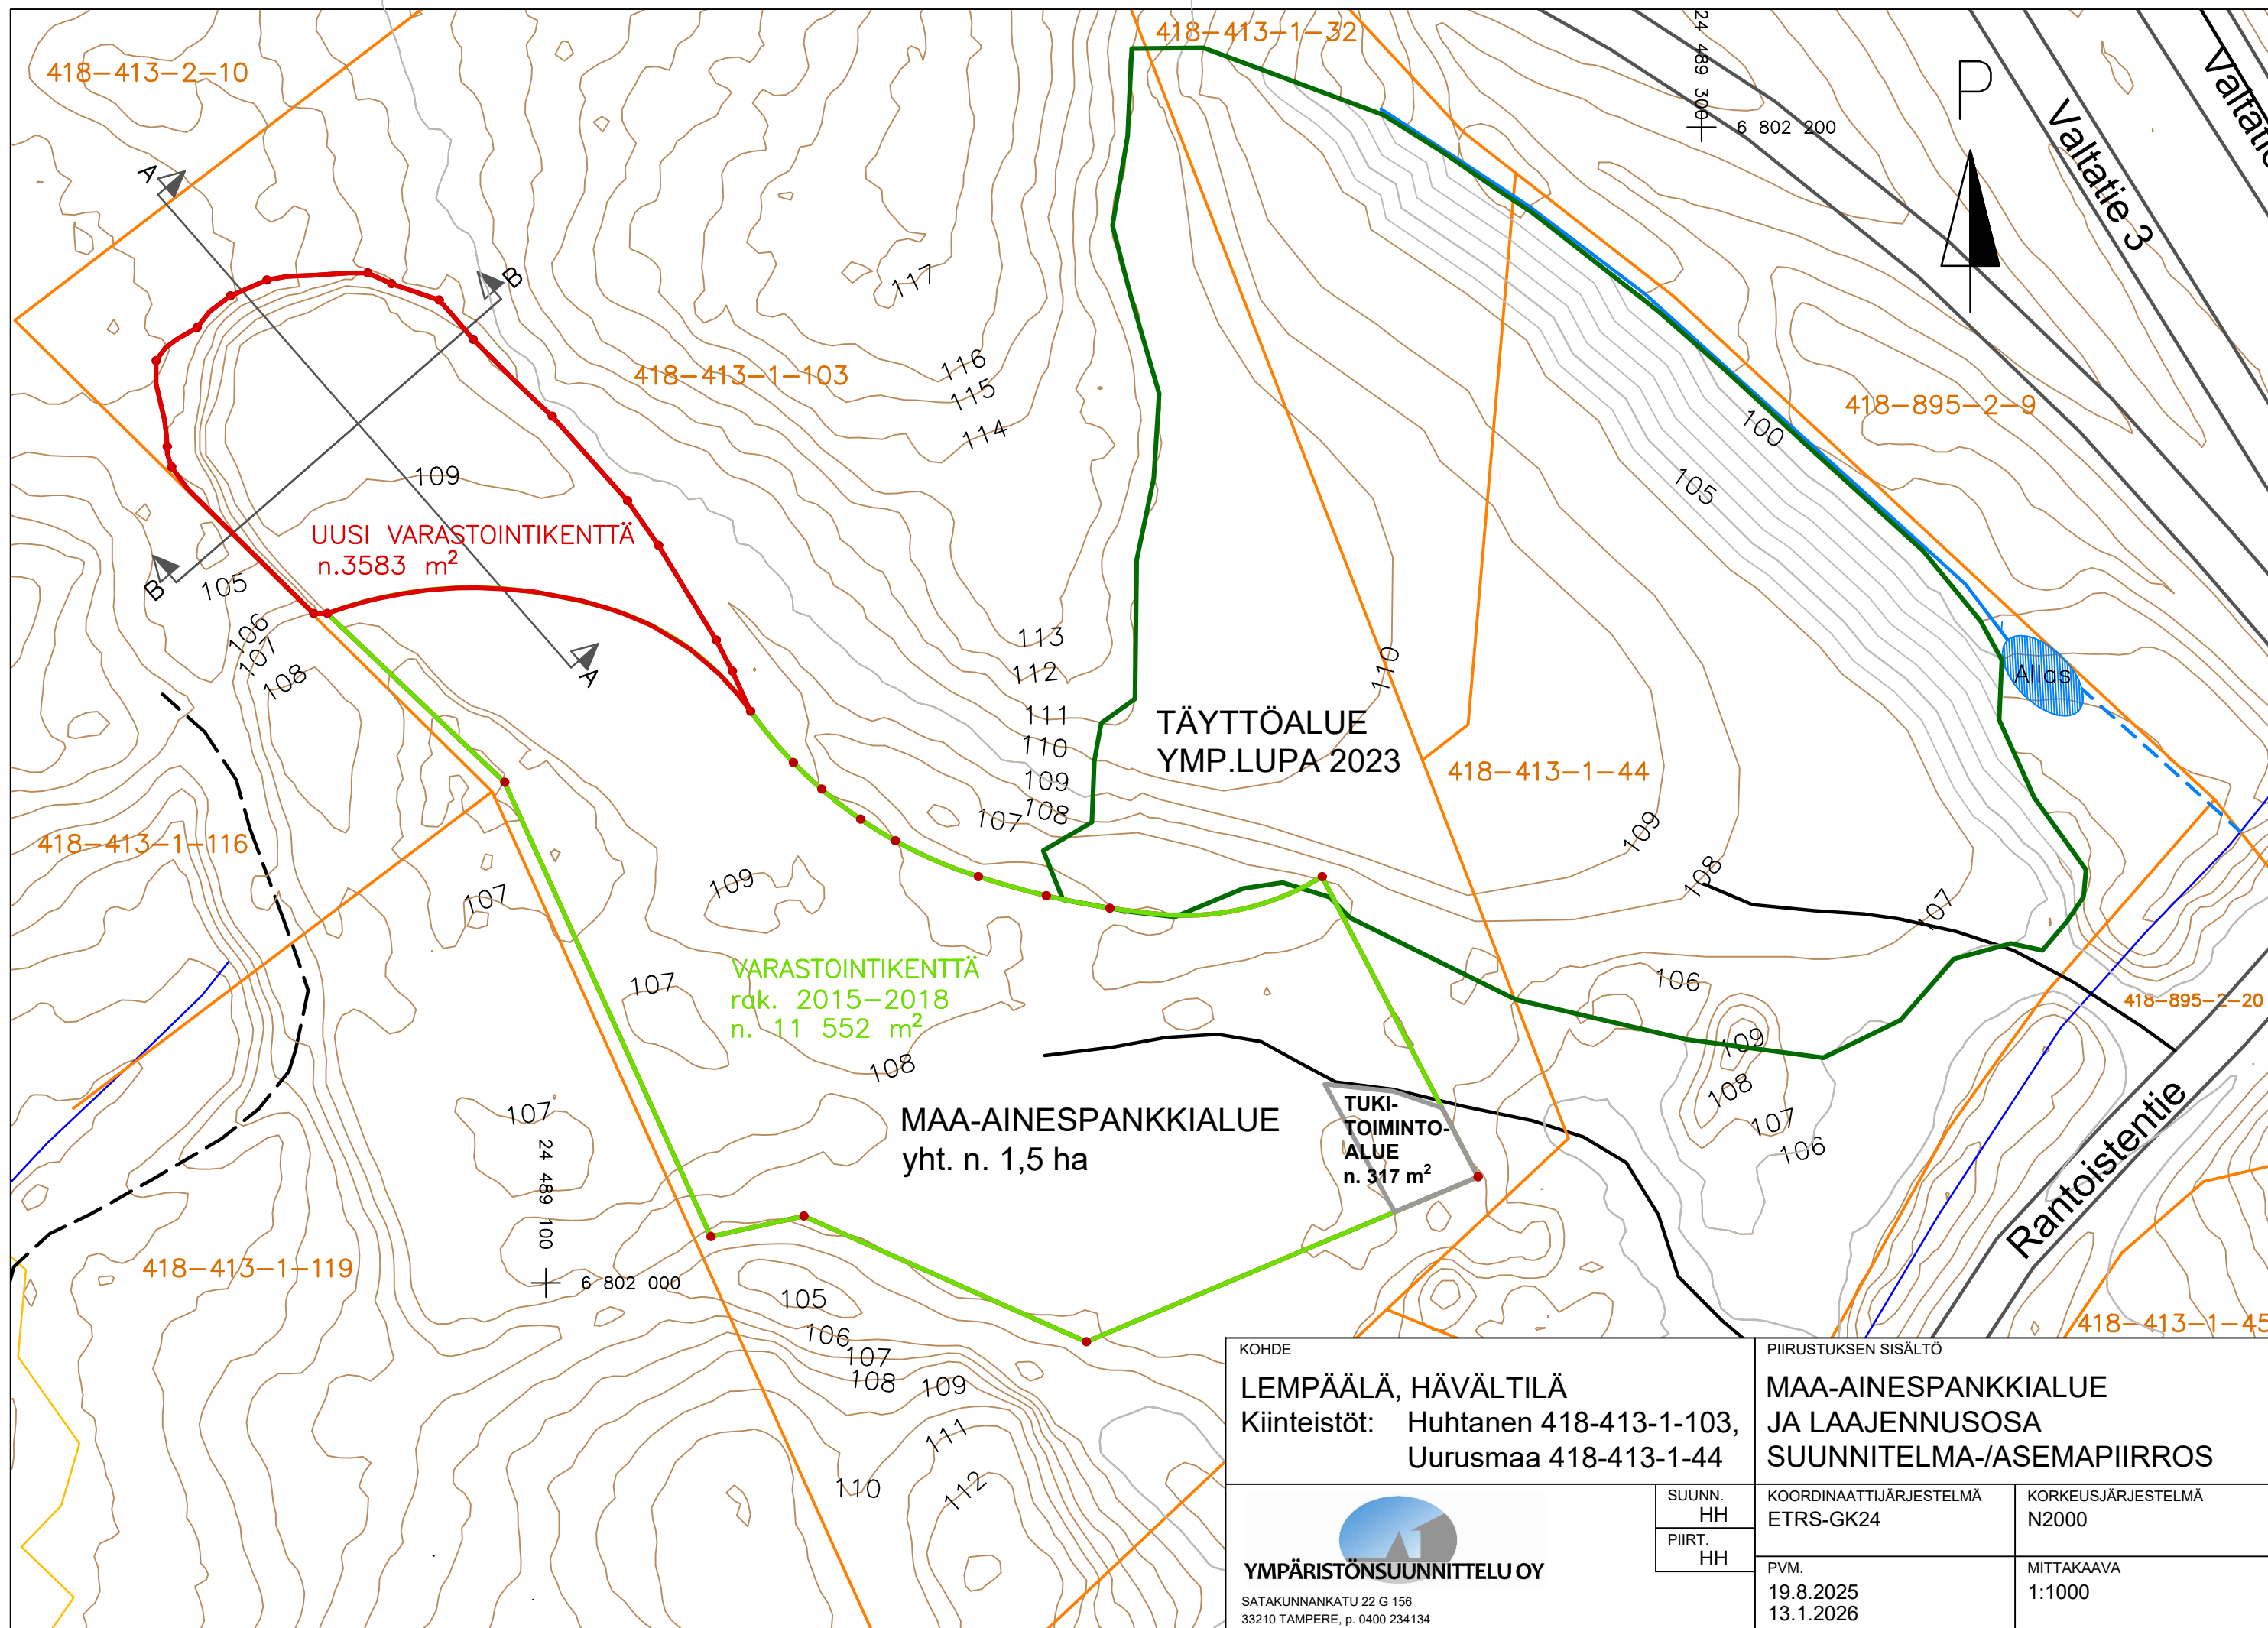

KOHDE		PIIRUSTUKSEN SISÄLTÖ	
LEMPÄÄLÄ, HÄVÄLTILÄ		MAA-AINESPANKKIALUE	
Kiinteistöt: Huhtanen 418-413-1-103,		JA LAAJENNUSOSA	
Uurusmaa 418-413-1-44		SUUNNITELMA-/ASEMAPIIRROS	
 YMPÄRISTÖSUUNNITTELU OY	SUUNN. HH	KOORDINAATTIJÄRJESTELMÄ ETRS-GK24	KORKEUSJÄRJESTELMÄ N2000
	PIIRT. HH		
SATAKUNNANKATU 22 G 156 33210 TAMPERE, p. 0400 234134		PVM. 19.8.2025 13.1.2026	MITTAKAAVA 1:1000