



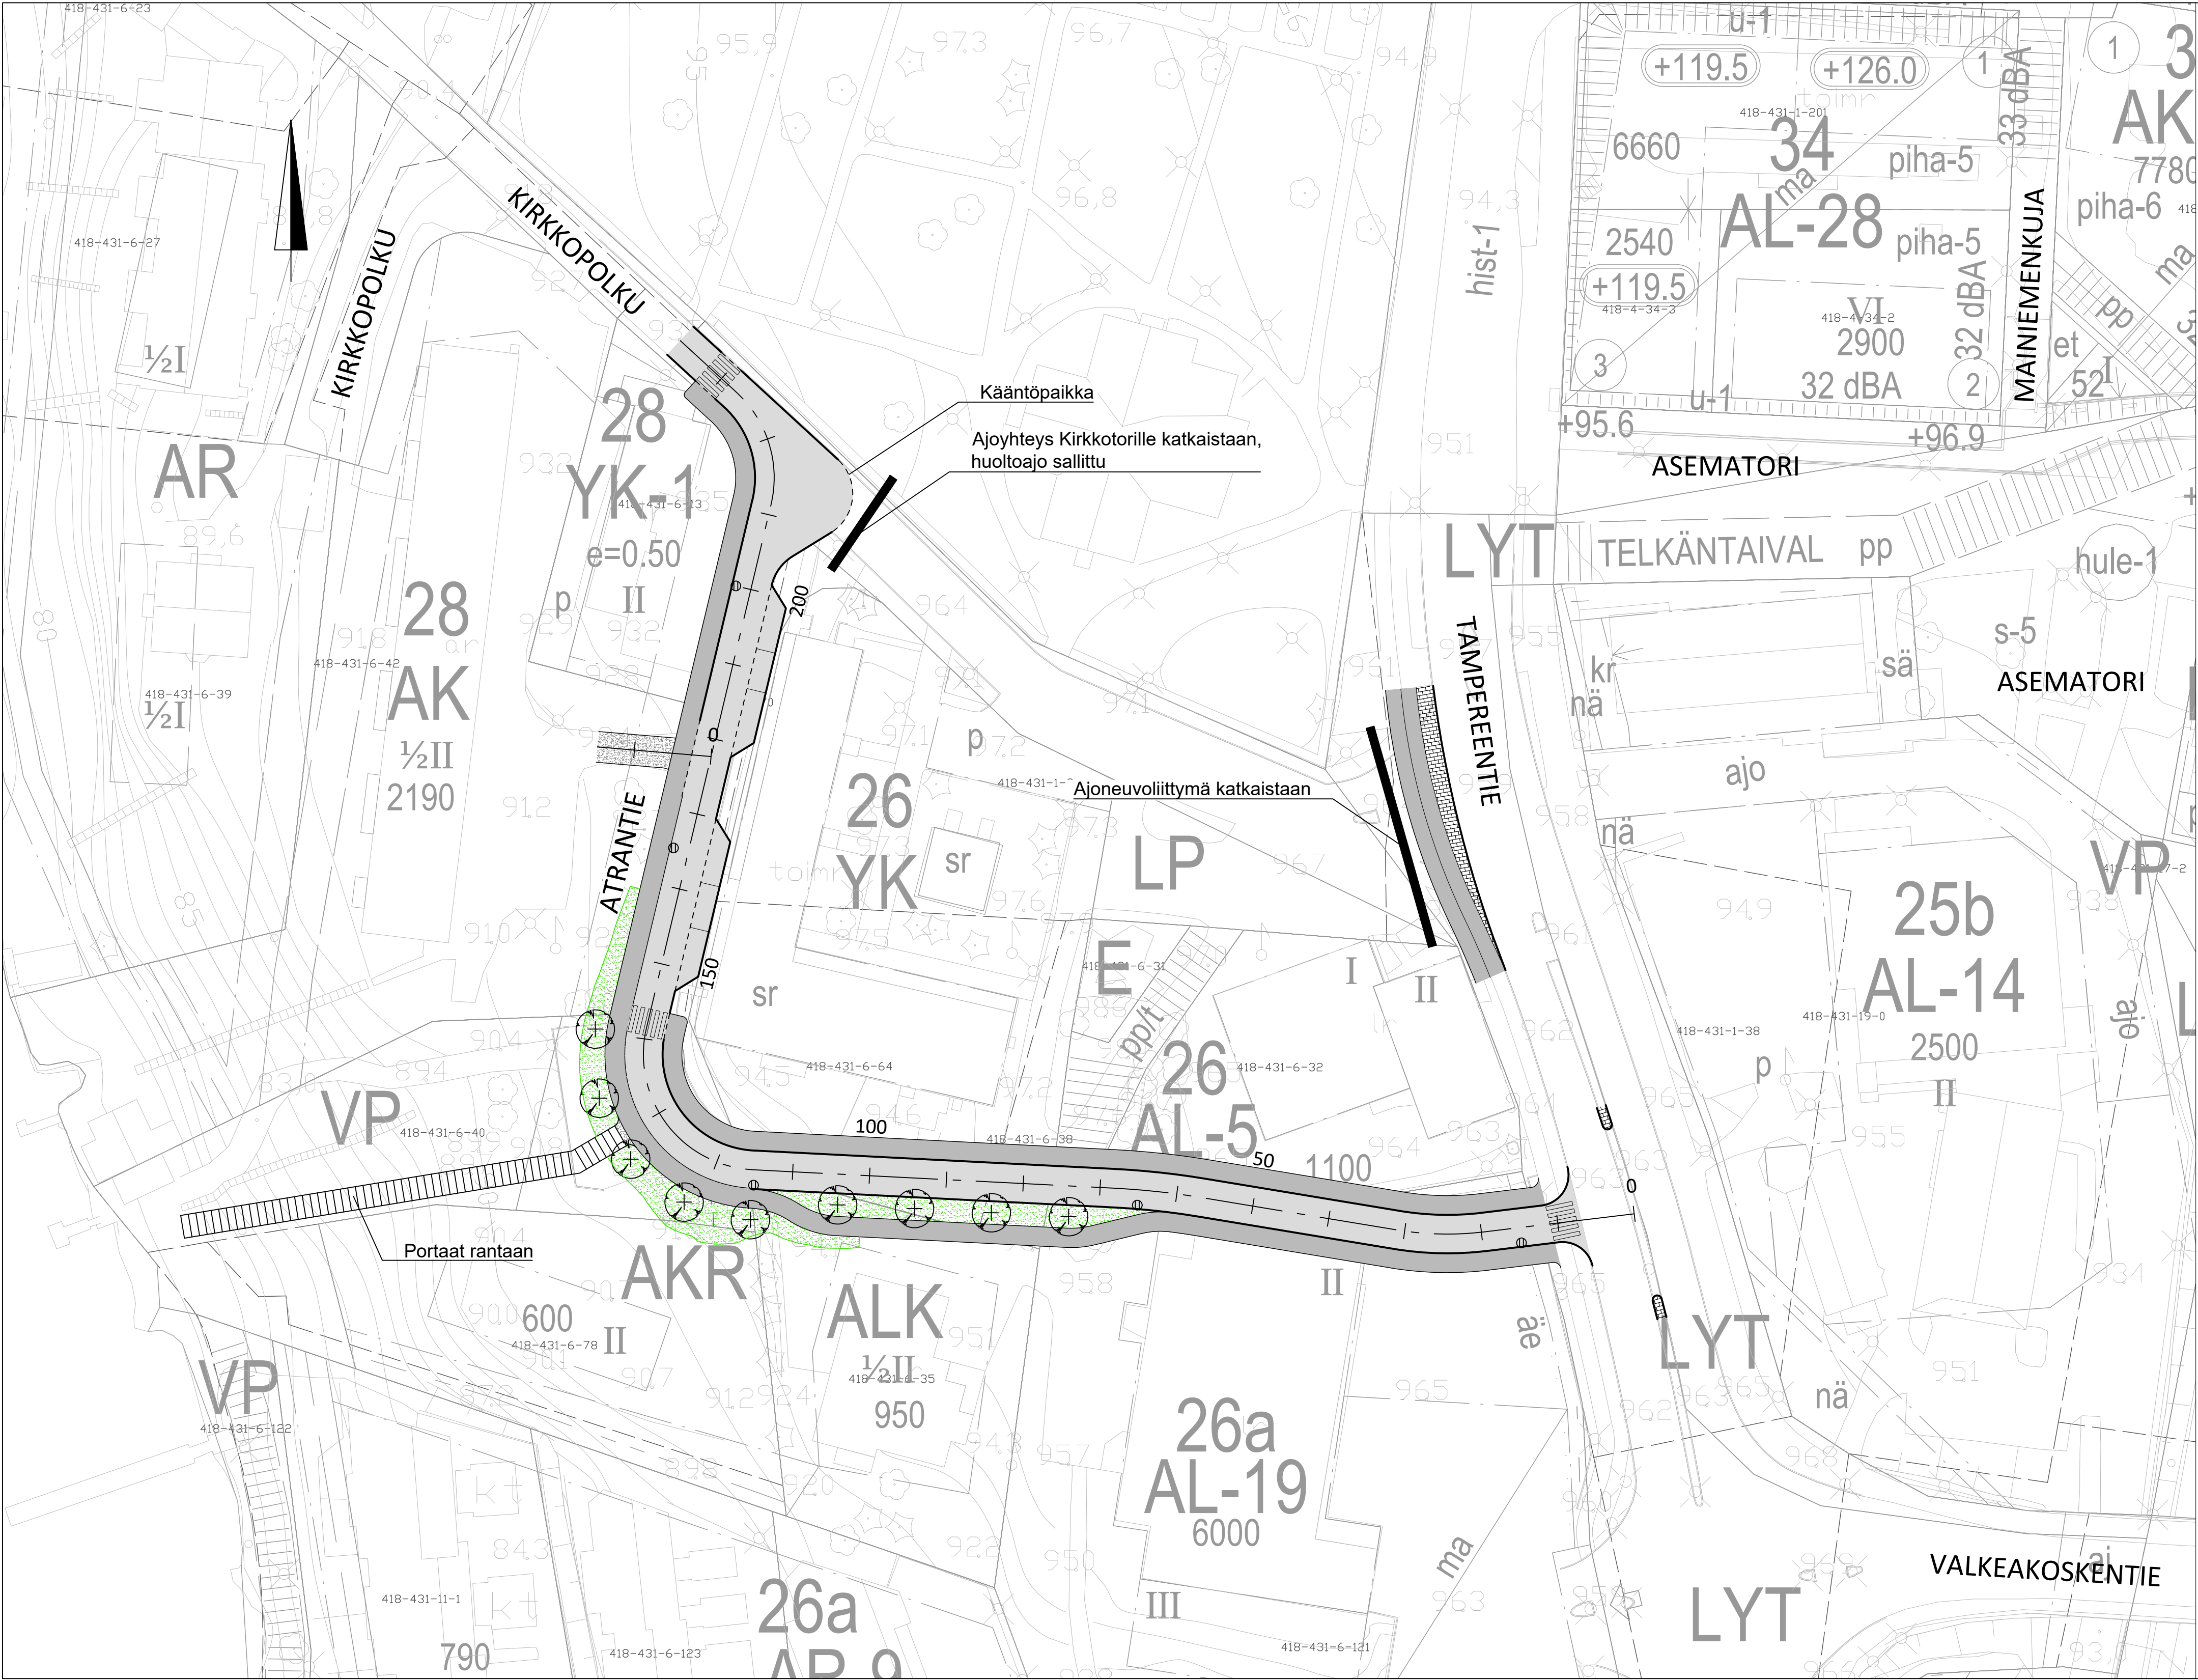


MERKINTÖJEN SELITYKSET

- Jkpp
- Ajoväylä
- Nurmetus
- Sora
- Kiveys
- Päällysteen reuna
- Reunakivi
- Madallettu reunakivi
- Istutettava puu
- Hulevesikaivo, ritiläkansisto

Merkki	Muutos	Pvm	Suunn.	Tark.
Hankkeen nimi	Kirkonmäen kadut Yleissuunnitelma			
Piirustuksen sisältö	Suunnitelmakartta			
DESTIA A COLAS COMPANY		LEMPÄÄLÄ Lempäälän kunta Yhdyskunnan palvelualue		
Pvm 28.5.2026	Suunn. Kari Lehto	Pvm	Tark.	
	Proj.pääll. Ilpo Miekka		Hyv.	
Koordinaattijärjestelmä GK24 Korkeusjärjestelmä N2000		Mittakaava 1:500	Piir.nro 1-01	

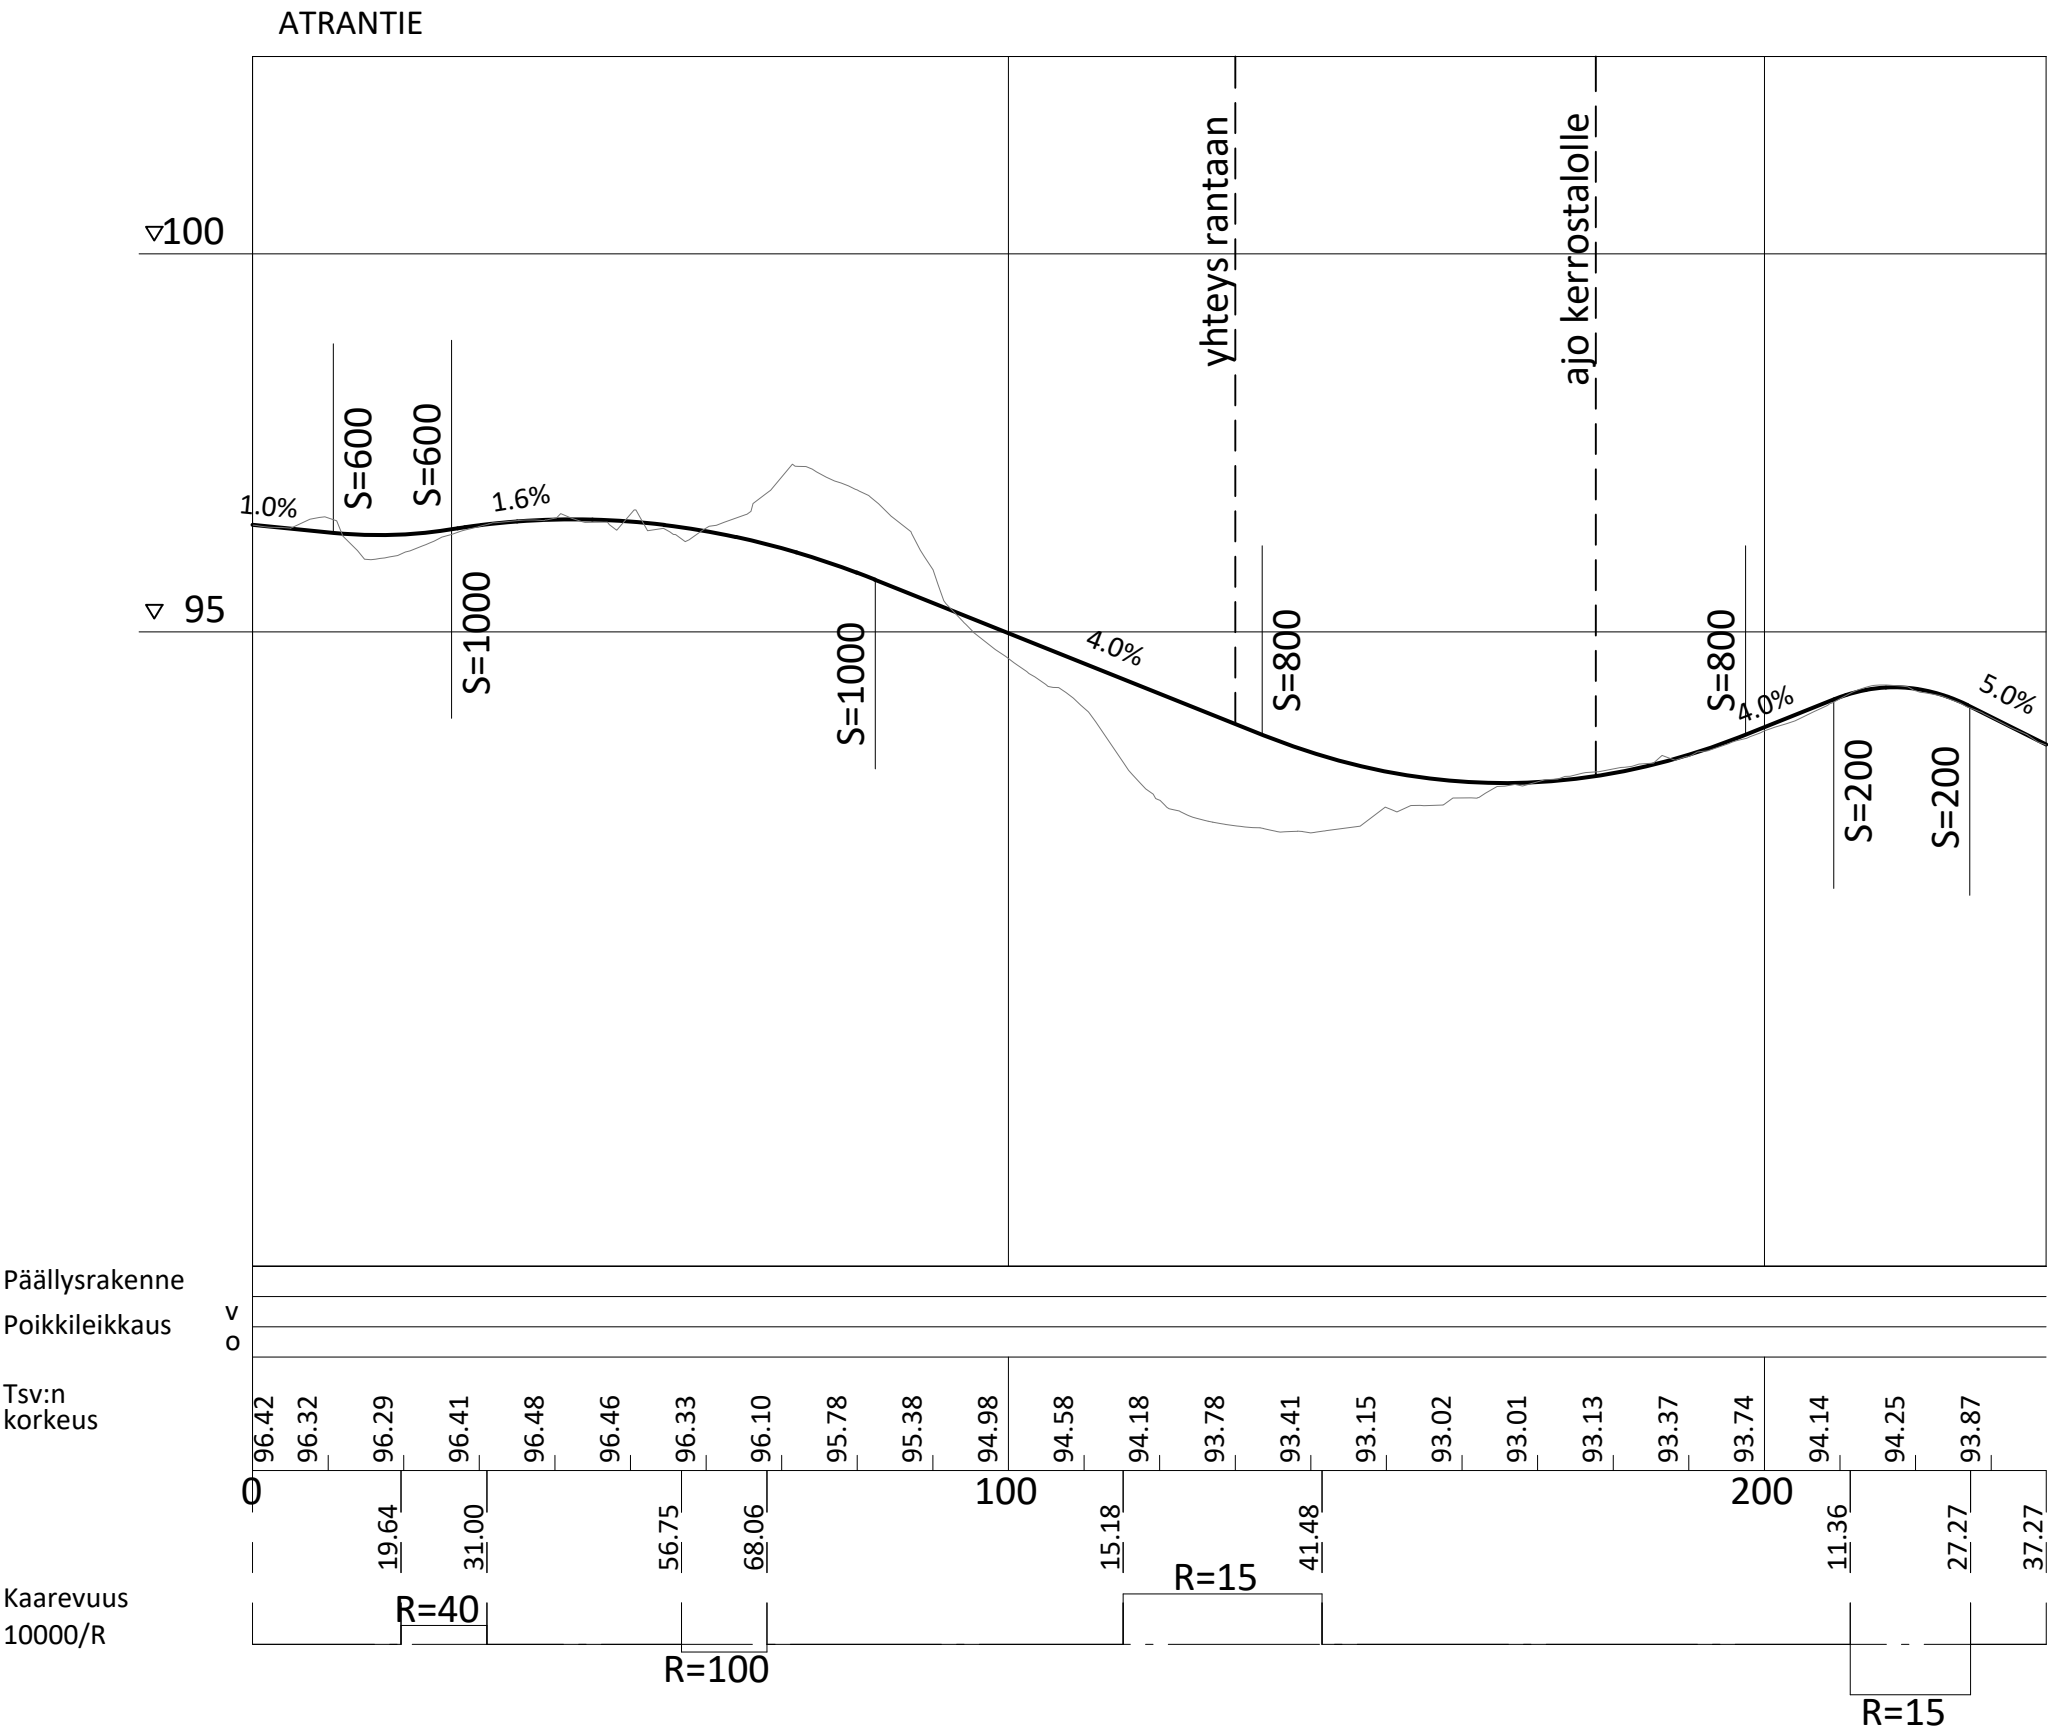

Merkki	Muutos		Pvm	Suunn.	Tark.
Hankkeen nimi			Kirkonmäen kadut Yleissuunnitelma		
Piirustuksen sisältö					
Pituusleikkaus					
Atrantie					
DESTIA A COLAS COMPANY			MPÄÄLÄ Lempäälän kunta Yhdyskunnan palvelualue		
Pvm	Suunn. Kari Lehto		Pvm	Tark.	
28.5.2026	Proj.pääll. Ilpo Miekka			Hyv.	
Koordinaattijärjestelmä GK24			Mittakaava		Piir.nro
Korkeusjärjestelmä N2000			1:1000/1:100		1-02

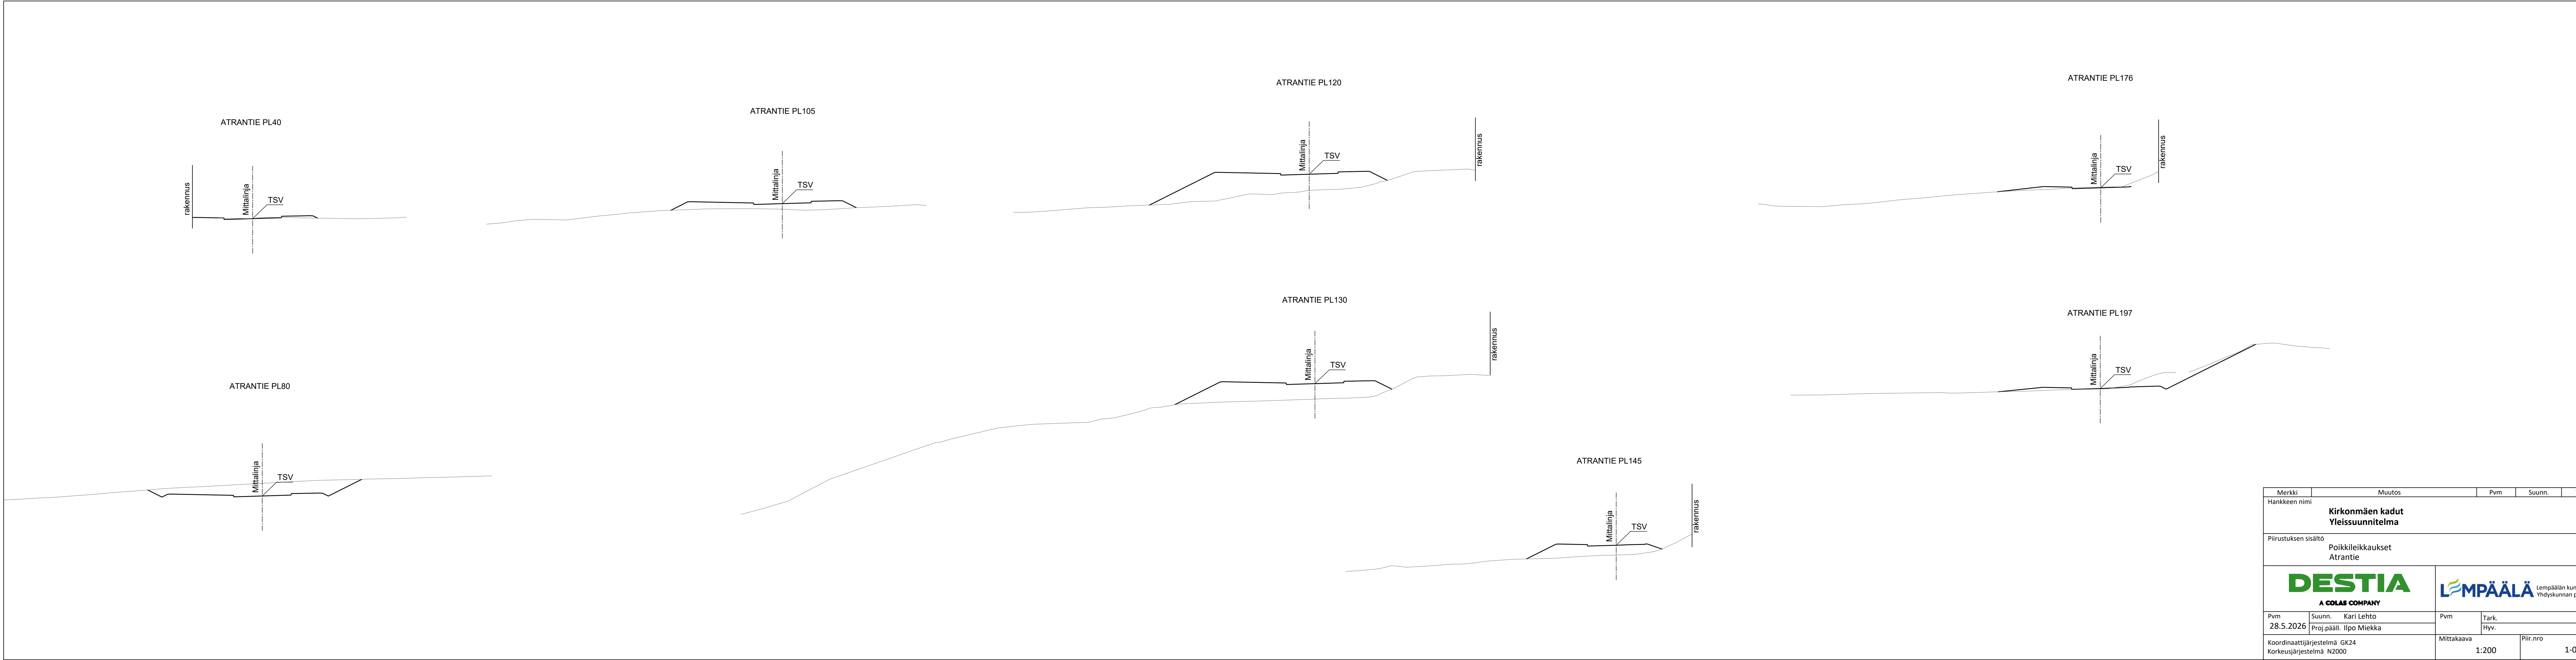

Merkki	Muutos		Pvm	Suunn.	Tark.
Hankkeen nimi					
Kirkonmäen kadut Yleissuunnitelma					
Piirustuksen sisältö					
Poikkileikkaukset Atrantie					
			 Lempäälän kunta Yhdyskunnan palvelualue		
Pvm	Suunn. Kari Lehto		Pvm	Tark.	
28.5.2026	Proj.pääll. Ilpo Miekka			Hyv.	
Koordinaattijärjestelmä GK24 Korkeusjärjestelmä N2000			Mittakaava 1:200		Piir.nro 1-03