


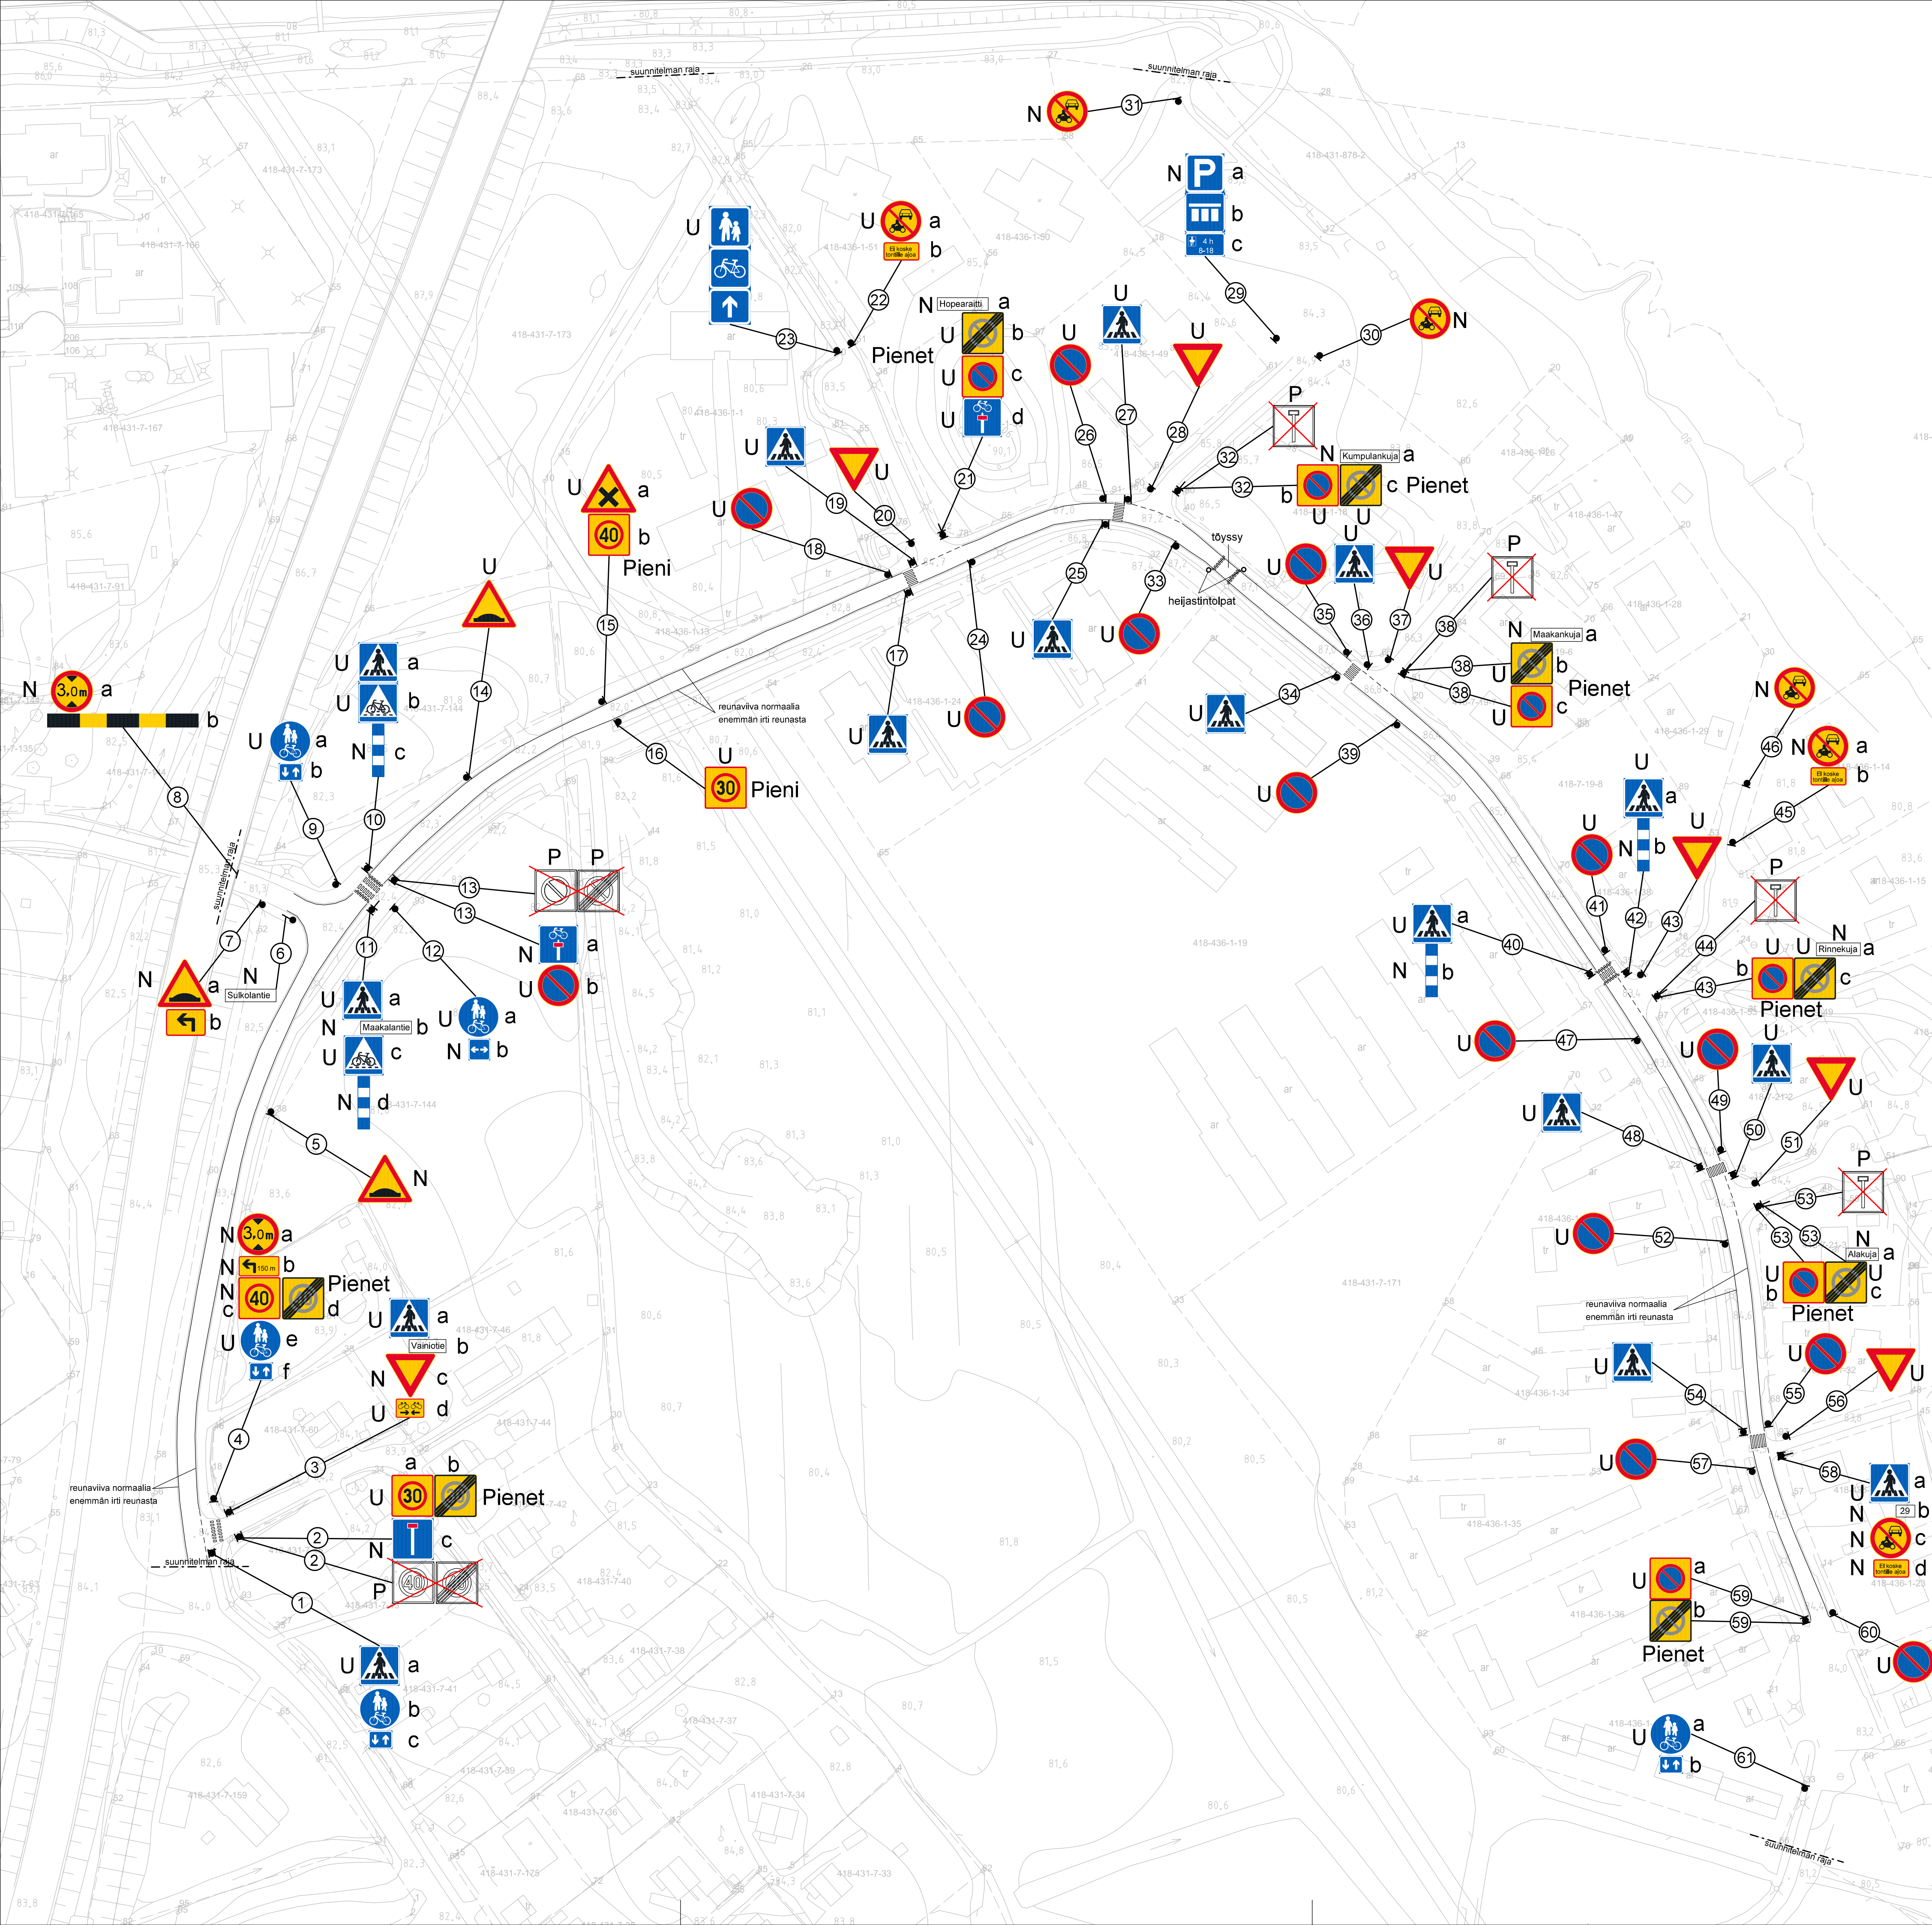

N = nykyinen
U = uusi/uusittava
P = poistettava

LEMPÄÄLÄ LEMPÄÄLÄN KUNTA		Yhdyskunnan palvelualue	
Työkohteiden Maakalantie ja sivukadut		Sisältö Liikenteenohjaussuunnitelma	
Piirinumero 304001/201-1126		Piiritt./Suunn. 6.6.2024 MH/Valtteri Partanen	
Mittakaava 1:1000		Tark. 6.6.2024 Jukka Markanen	
		Hyv. Infrapäälikkö vs. 6.6.2024 Timo Nevala	