


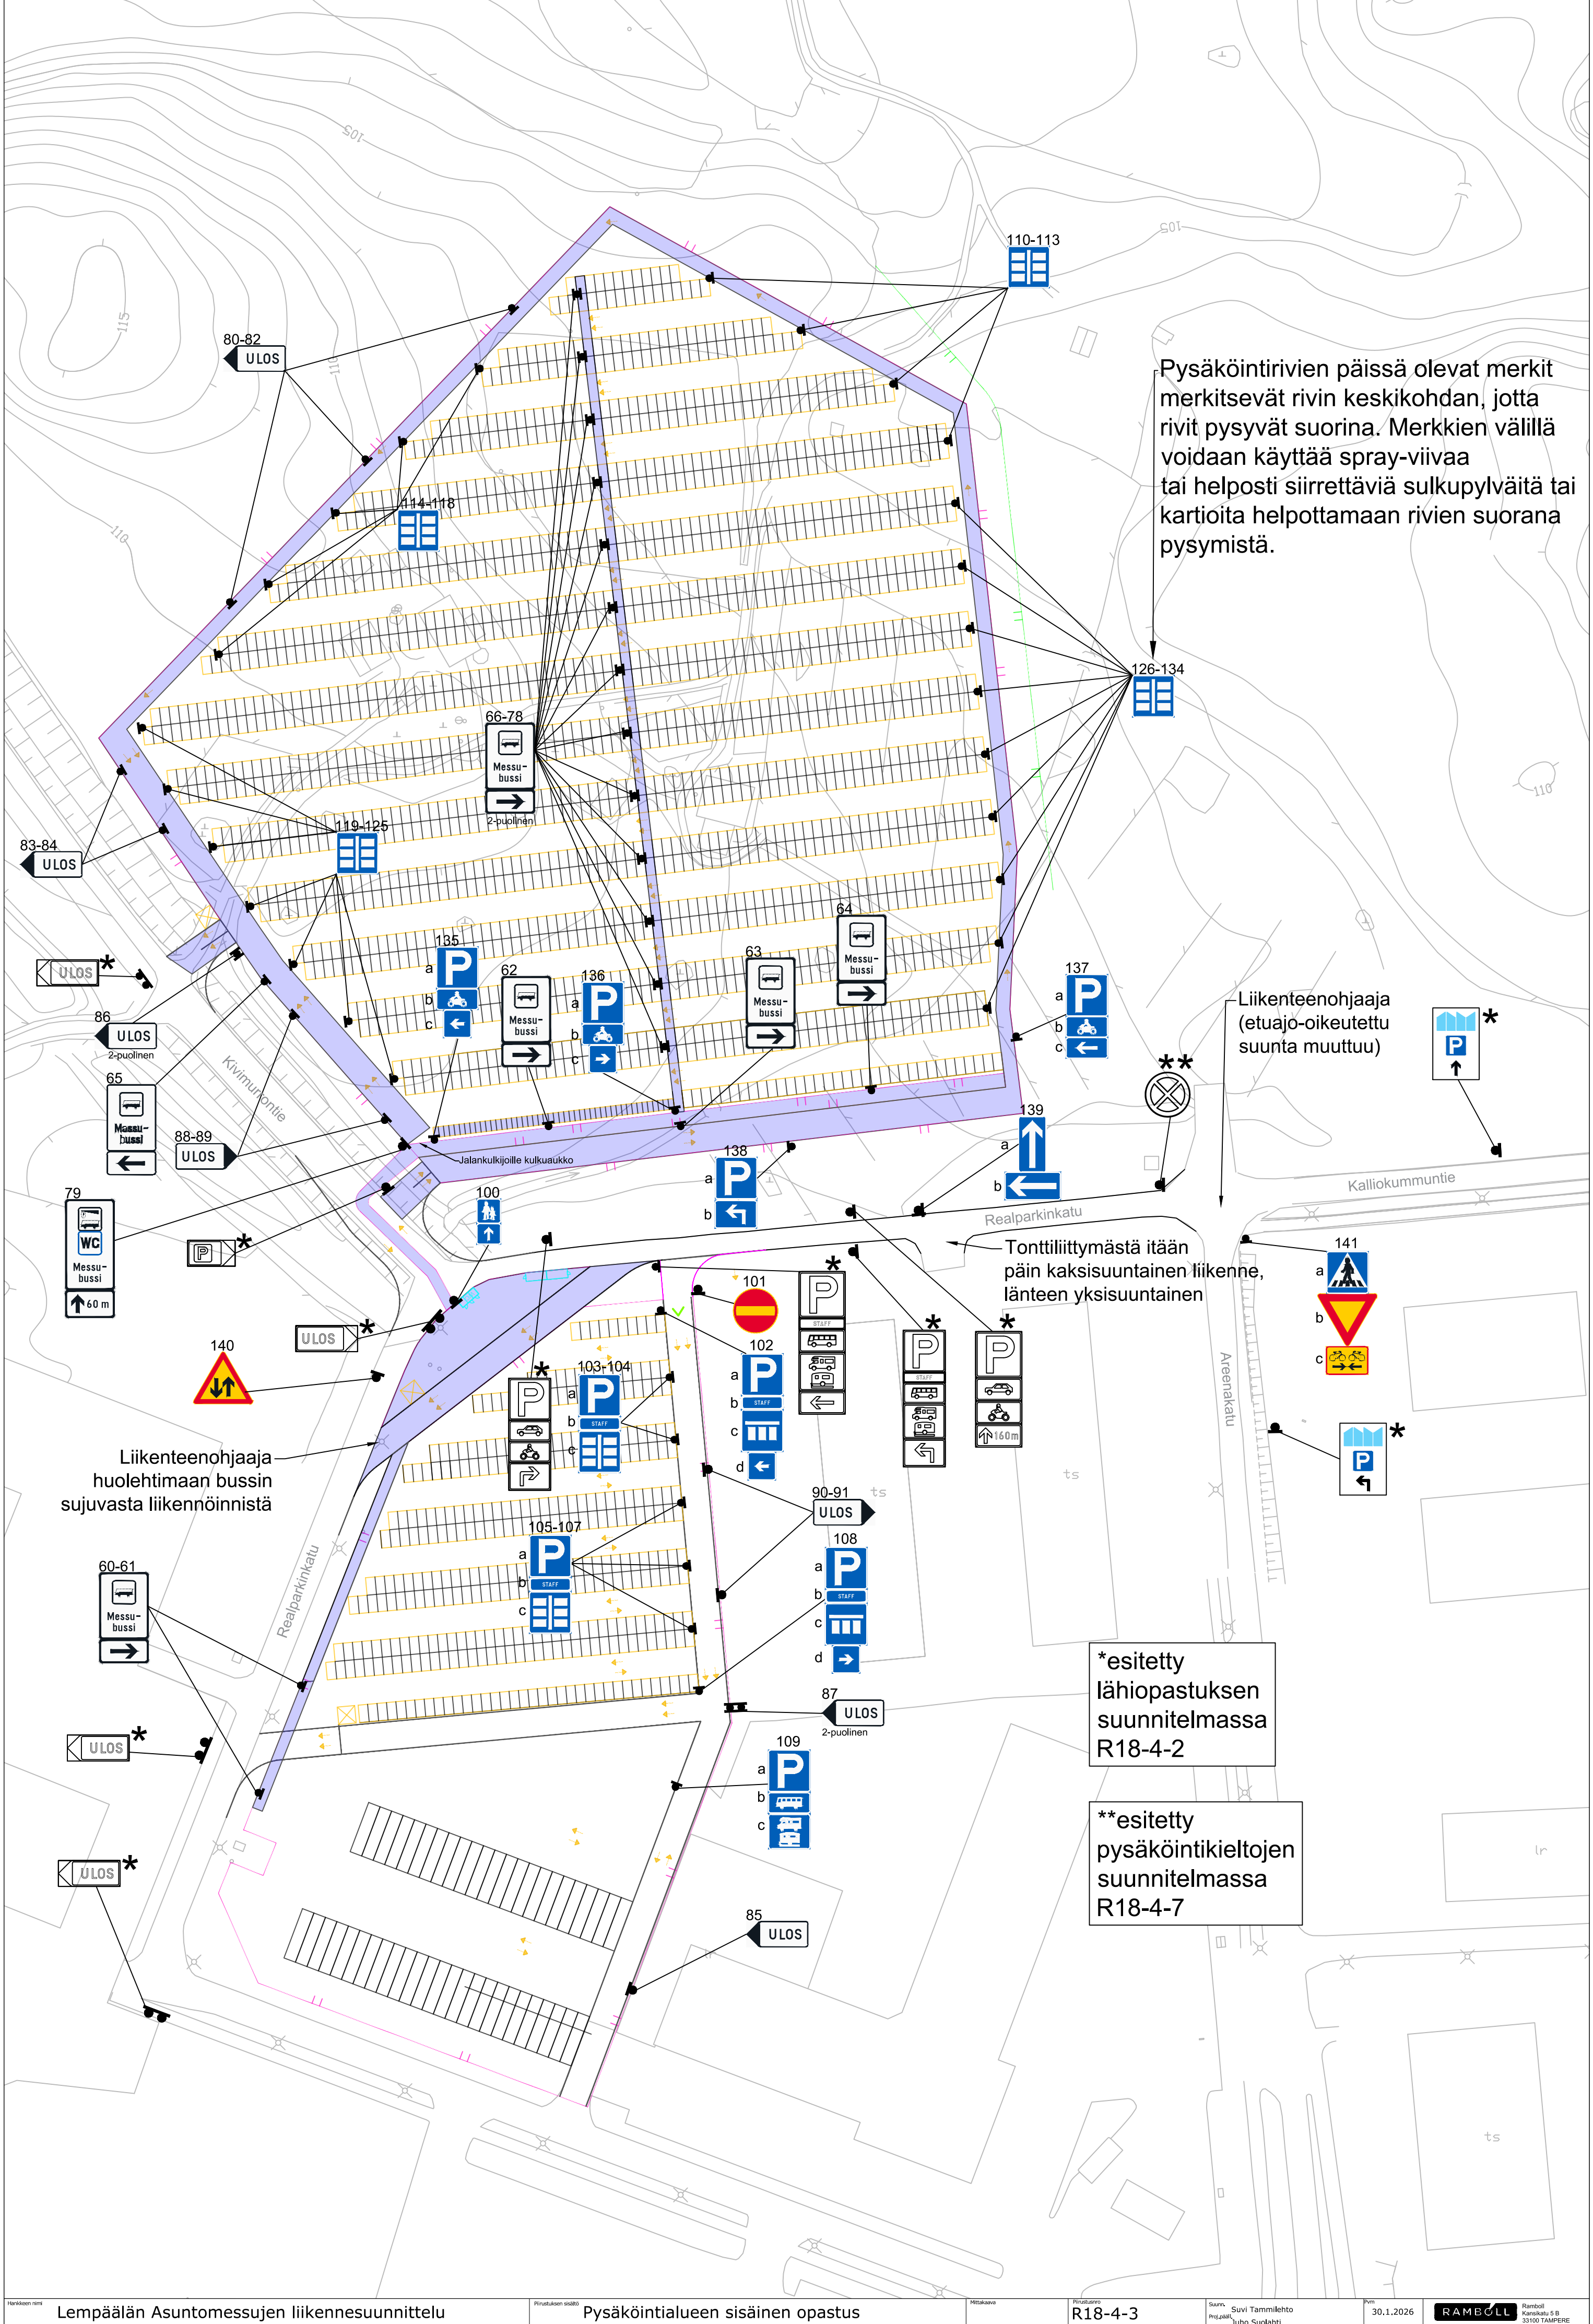

Pysäköintirivien päissä olevat merkit merkitsevät rivin keskikohdan, jotta rivit pysyvät suorina. Merkkien välillä voidaan käyttää spray-viivaa tai helposti siirrettäviä sulkupylväitä tai kartioita helpottamaan rivien suorana pysymistä.

Liikenteenohjaaja (etuajo-oikeutettu suunta muuttuu)

Tonttiliittymästä itään päin kaksisuuntainen liikenne, länteen yksisuuntainen

Liikenteenohjaaja huolehtimaan bussin sujuvasta liikennöinnistä

*esitetty lähiopastuksen suunnitelmassa R18-4-2

**esitetty pysäköintikieltojen suunnitelmassa R18-4-7