


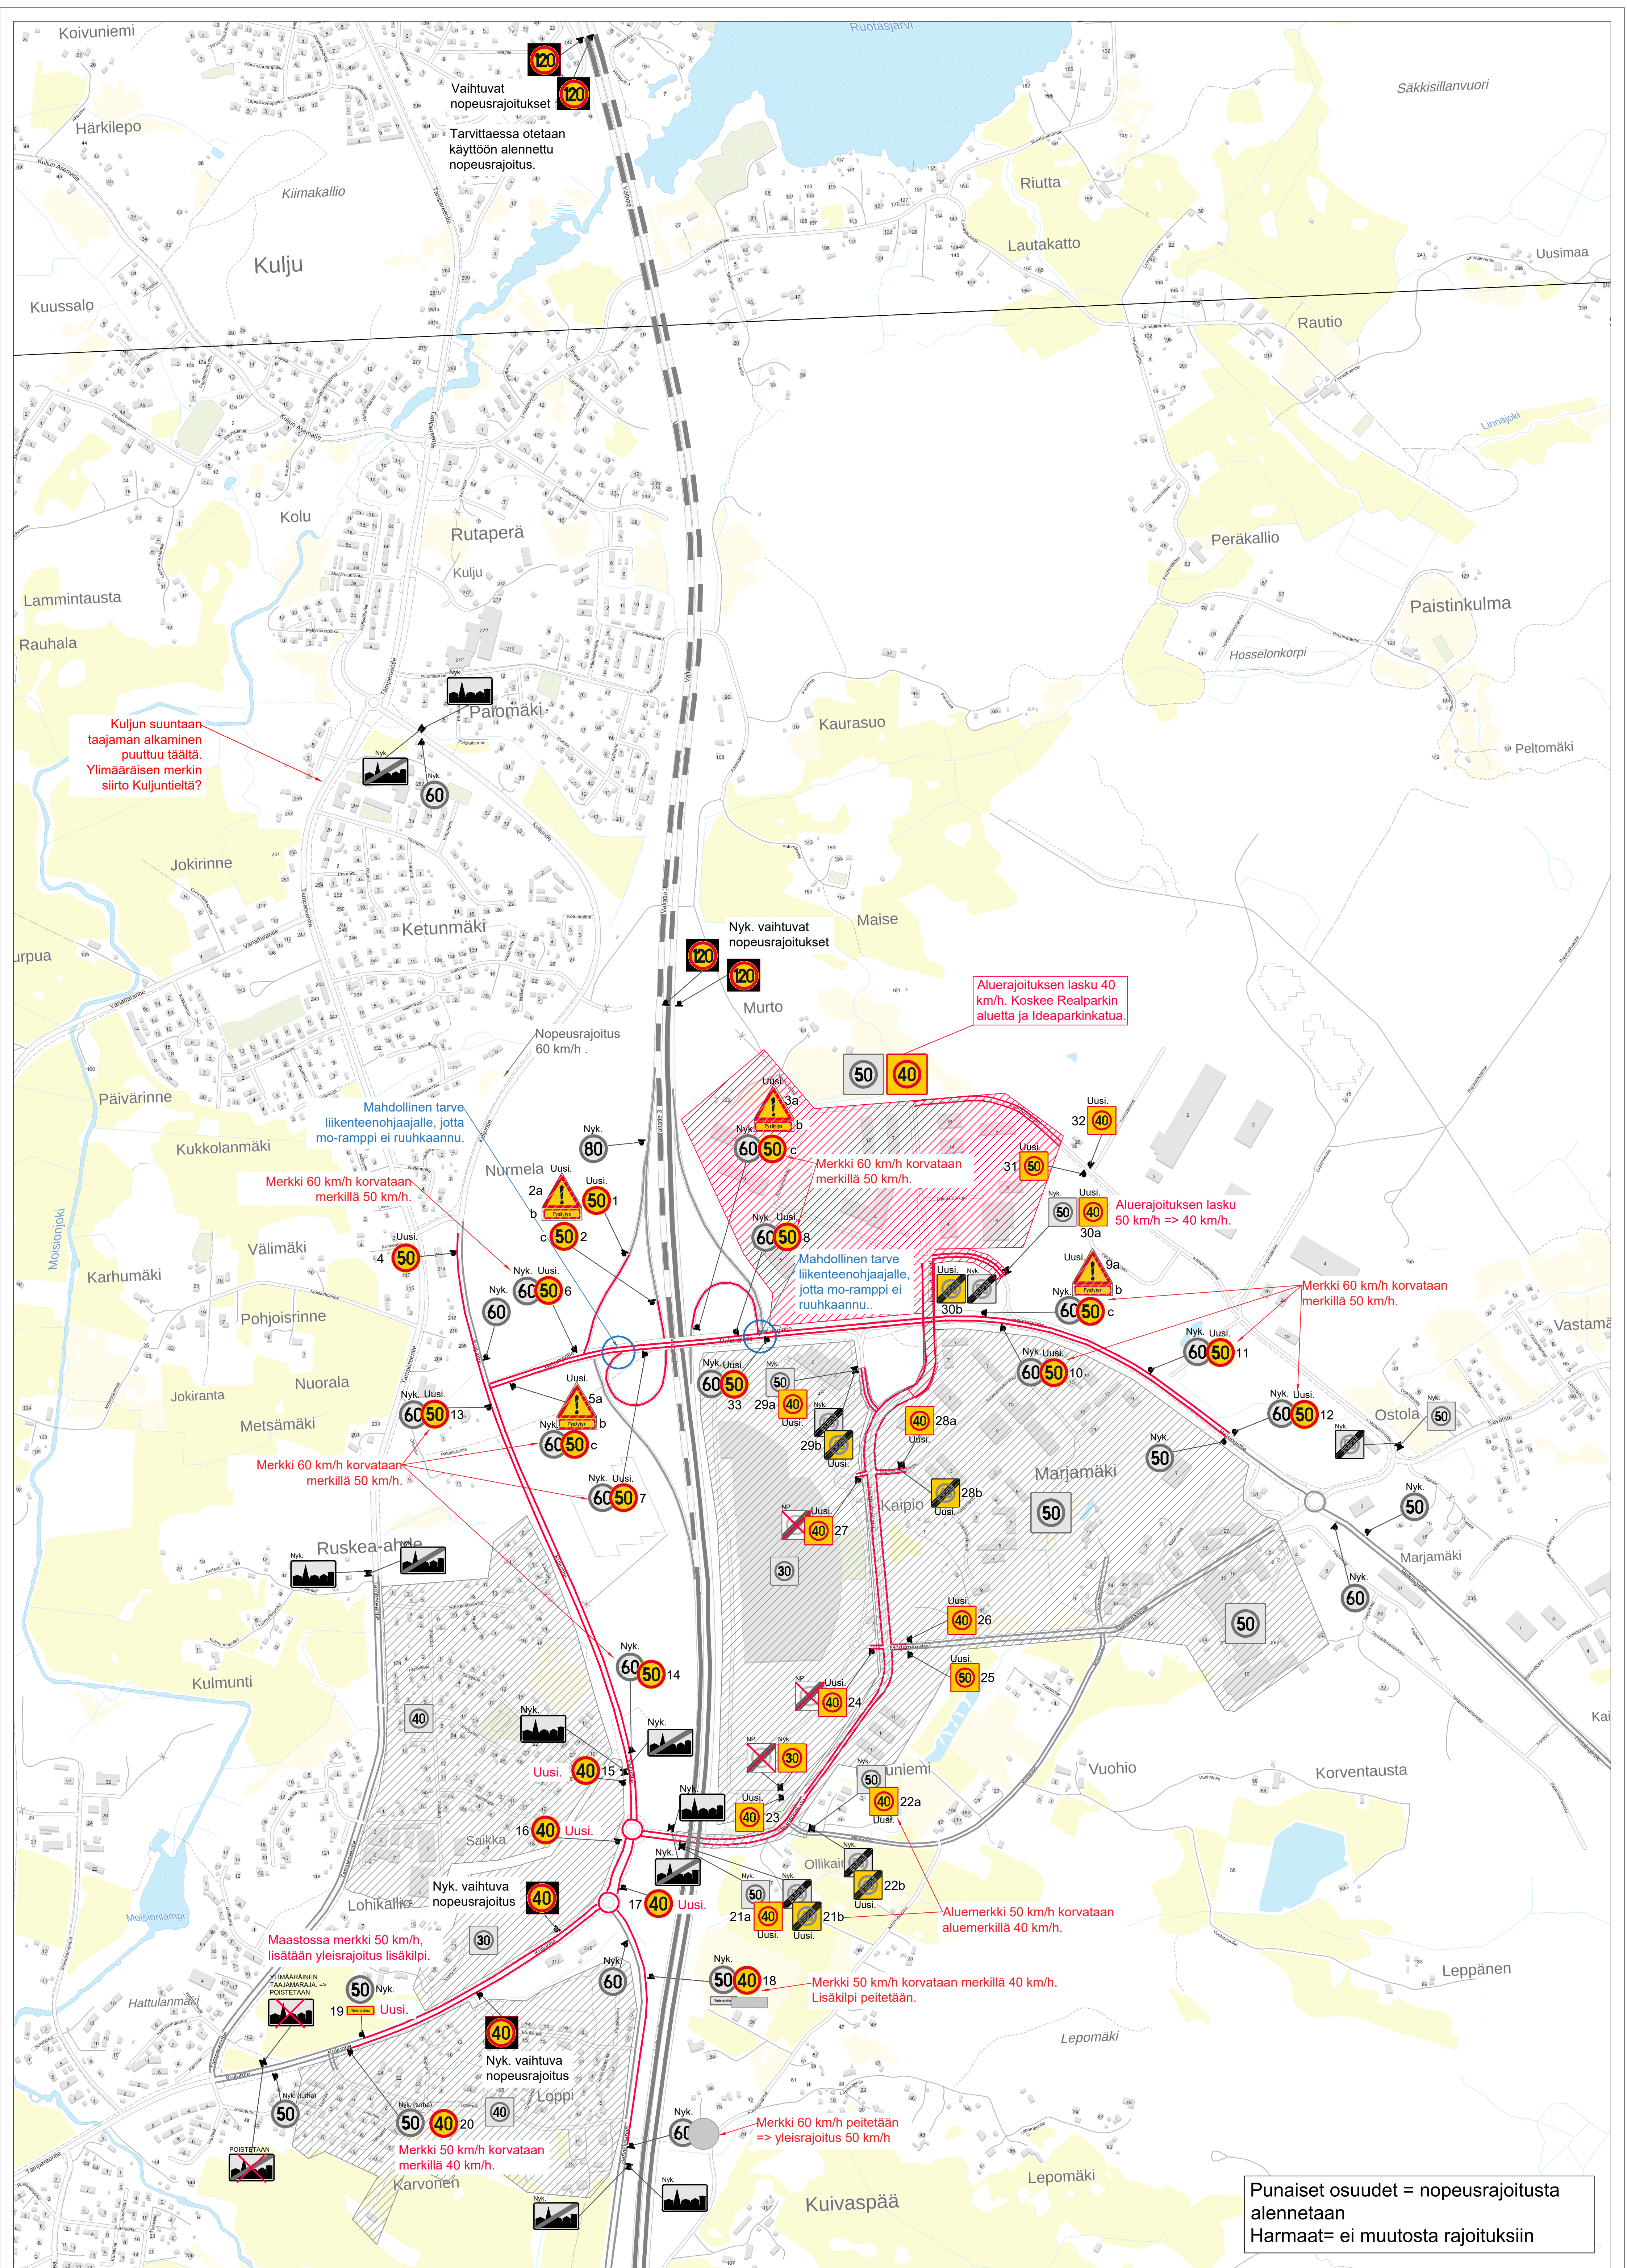

Kuljun suuntaan
taajaman alkaminen
puuttuu täältä.
Ylimääräisen merkin
siirto Kuljuntieltä?

Merkki 60 km/h korvataan
merkillä 50 km/h.

Merkki 60 km/h korvataan
merkillä 50 km/h.

Maaostossa merkki 50 km/h,
lisätään yleisrajoitus lisäkilpi.

Merkki 50 km/h korvataan
merkillä 40 km/h.

Aluerajoituksen lasku 40
km/h. Koskee Realparkin
aluetta ja Ideaparkinkatua.

Mahdollinen tarve
liikenteenohjaajalle,
jotta mo-ramppi ei
ruuhkaannu...

Aluerajoituksen lasku
50 km/h => 40 km/h.

Merkki 60 km/h korvataan
merkillä 50 km/h.

Aluumerkki 50 km/h korvataan
alumerkillä 40 km/h.

Merkki 50 km/h korvataan merkillä 40 km/h.
Lisäkilpi peitetään.

Merkki 60 km/h peitetään
=> yleisrajoitus 50 km/h

Punaiset osuudet = nopeusrajoitusta
alennetaan
Harmaat= ei muutosta rajoituksiin